

ПЛАН
земельної ділянки



Кадастровий номер: 0722883700:03:001:0615

Місце розташування: Волинська область,
Луцький район, с. Зміїнець

Землекористувач: Релігійна організація
«Релігійна громада Апостола Филипа Православної
Церкви України села Зміїнець Луцького району
Волинської області»

Додаток до рішення міської ради
№ _____ від "___" _____ 202__ р.

Ситуаційний план

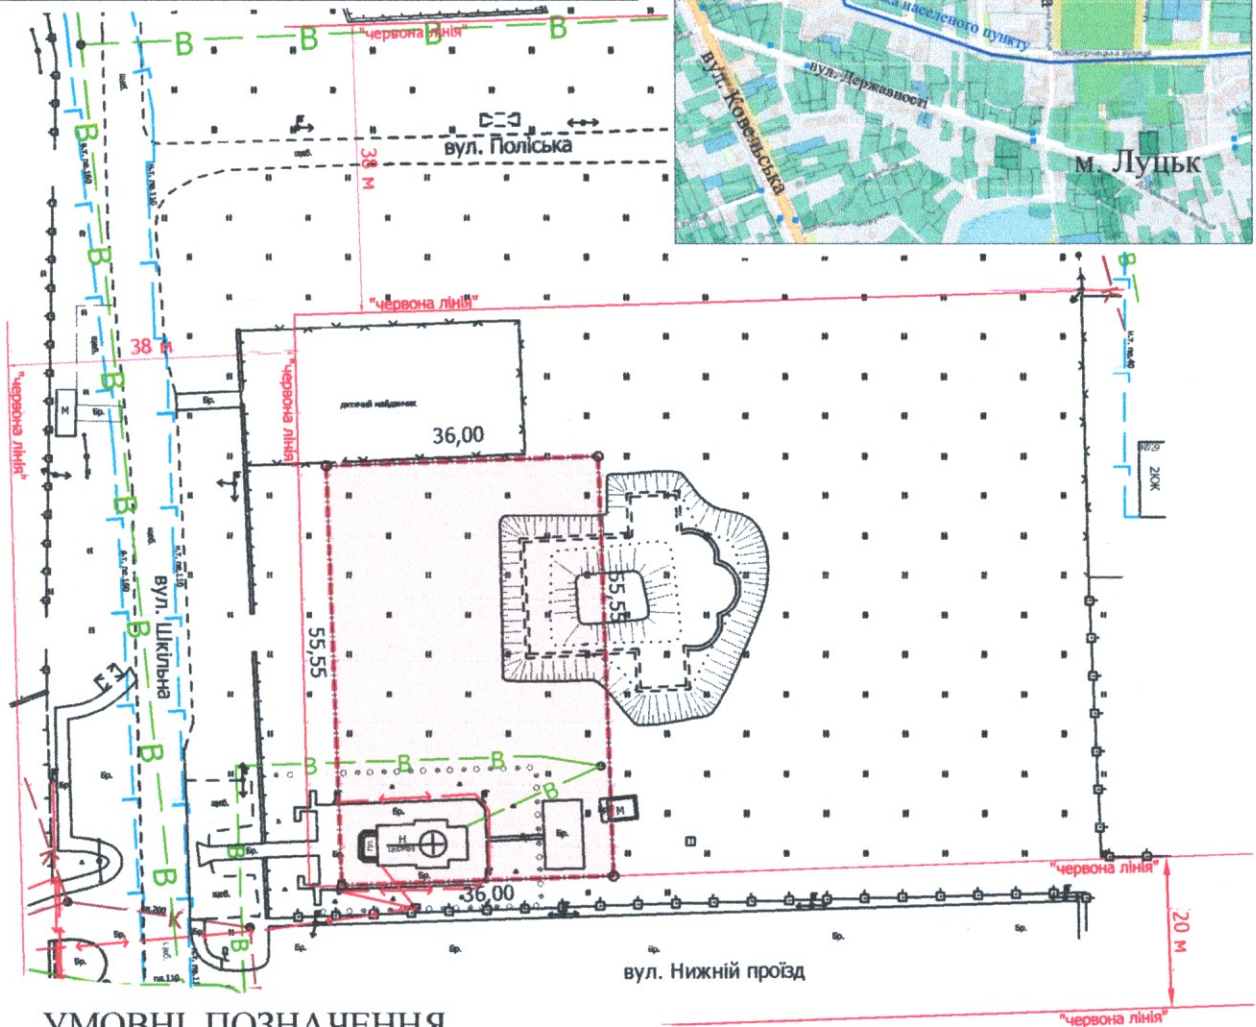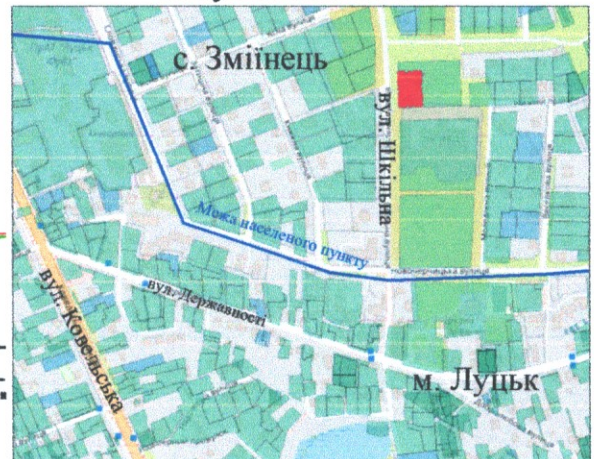

УМОВНІ ПОЗНАЧЕННЯ

- 0,2000 га** — земельна ділянка, що надається в постійне користування для будівництва та обслуговування будівель громадських та релігійних організацій (03.04)
- 0,2000 га** — земельна ділянка, право власності Луцької міської територіальної громади, в особі Луцької міської ради зареєстровано в Державному реєстрі речових прав на нерухоме майно 03.02.2025, номер відомостей про речове право: 58361068

СЕКРЕТАР МІСЬКОЇ РАДИ

Юрій БЕЗПЯТКО

Директор	Завадський В.М.
Перевірив	Завадський В.М.
Виконав	Кунц О.Ю.

Масштаб 1: 1000

Площа ділянки (га)	3 нин
	в постійне користування (га)
0,2000	0,2000

ПП "Луцькземресурс"