

**ПЛАН
земельної ділянки**

Кадастровий номер:
0722881000:01:001:0122

Місце розташування:

Волинська область, Луцький район, с. Боголюби

Власник:


ТОВАРИСТВО З ОБМЕЖЕНОЮ ВІДПОВІДАЛЬНІСТЮ
«ЯРОВИЦЯ ПАРК»

Додаток до рішення міської ради
№ _____ від "___" _____ 202__ р.

Ситуаційна схема



— межа с. Боголюби

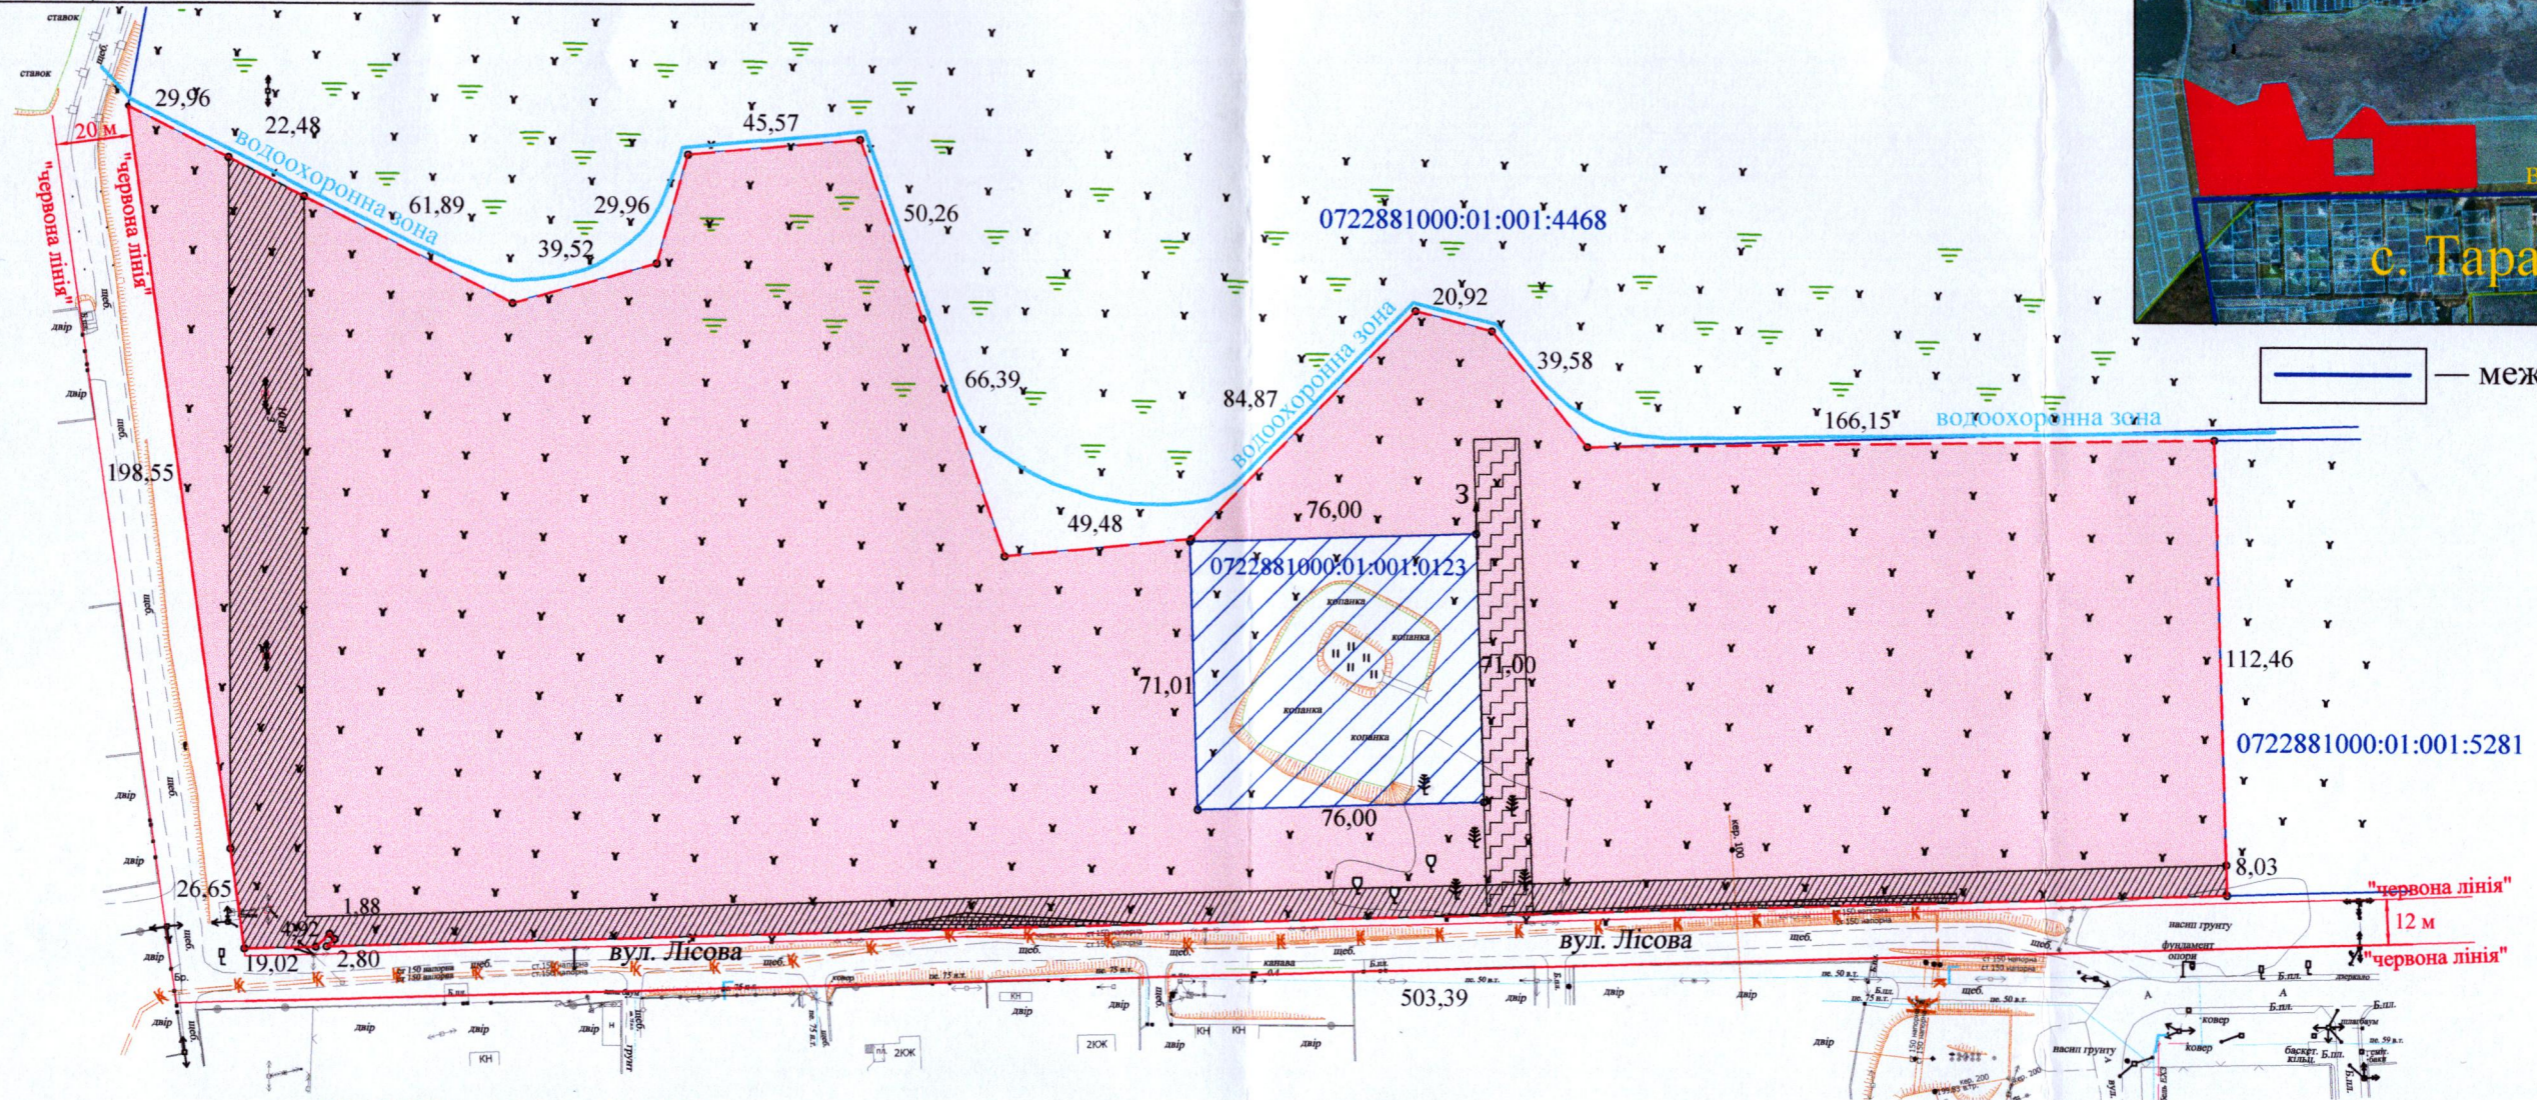

УМОВНІ ПОЗНАЧЕННЯ

- 7,4604 га — земельна ділянка у власності ТОВАРИСТВА З ОБМЕЖЕНОЮ ВІДПОВІДАЛЬНІСТЮ «ЯРОВИЦЯ ПАРК», цільове призначення якої змінюється з «для будівництва та обслуговування інших будівель громадської забудови» (03.15) на «для будівництва і обслуговування житлового будинку, господарських будівель і споруд (присадибна ділянка)» (02.01)
- 0,8093 га — обмеження, встановлене щодо використання земельної ділянки [охоронна зона навколо (уздовж) об'єкта енергетичної системи (01.05) - повітряна лінія електропередачі (ПЛІ - 10 кВ)]
- 0,0377 га — обмеження, встановлене щодо використання земельної ділянки [охоронна зона навколо інженерних комунікацій (01.08) - каналізація]
- 0,1512 га — обмеження, встановлене щодо використання земельної ділянки [земельний сервітут (07.02) - право проїзду на транспортному засобі по наявному шляху]
- 0,5396 га — земельна ділянка у власності ТОВАРИСТВА З ОБМЕЖЕНОЮ ВІДПОВІДАЛЬНІСТЮ «ЯРОВИЦЯ ПАРК» для будівництва та обслуговування інших будівель громадської забудови (03.15)

СЕКРЕТАР МІСЬКОЇ РАДИ _____ Юрій БЕЗПЯТКО

СЕРТИФІКОВАНИЙ ІНЖЕНЕР-ПІДПИСАНИЙ
ЗЕМЛЕВПОРЯДОК
ТРУЩІ за якість робіт
Анатолій Вікторович Миколайович
№ 014911

А. М. Труш
А. М. Труш
А. М. Труш

Фізична особа-підприємець
Труш Анатолій Миколайович

Масштаб 1: 2000	
Площа ділянки (га)	З них у власності (зміна цільового)
7,4604	7,4604