

ПЛАН
земельної ділянки

Кадастровий номер: 0722883700:08:000:0274

Місце розташування: Волинська область, Луцький район, за межами населених пунктів Луцької міської територіальної громади (с. Милушин)


Власник:

громадянин Міленін Віталій Вячеславович


(згідно з сертифікатом на право на земельну частку (пай) в колишньому КСП «Агрофірма "Маяк"» серія ВЛ № 0225448 від 15.10.1997, який зареєстрований у Книзі реєстрації сертифікатів на земельну частку (пай) від 18.10.1997 за № 118)

Додаток до рішення міської ради
№ _____ від "___" _____ 20__ р.

Ситуаційна схема

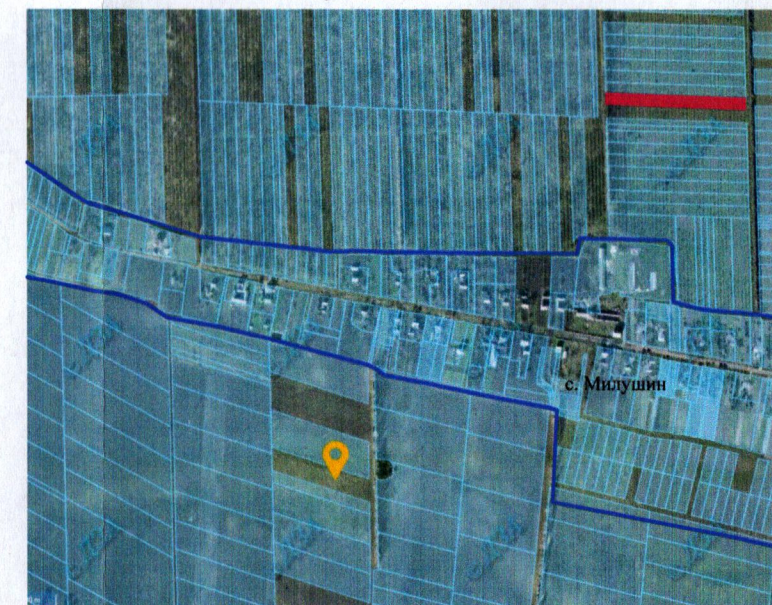

— - - - - межа с. Милушин

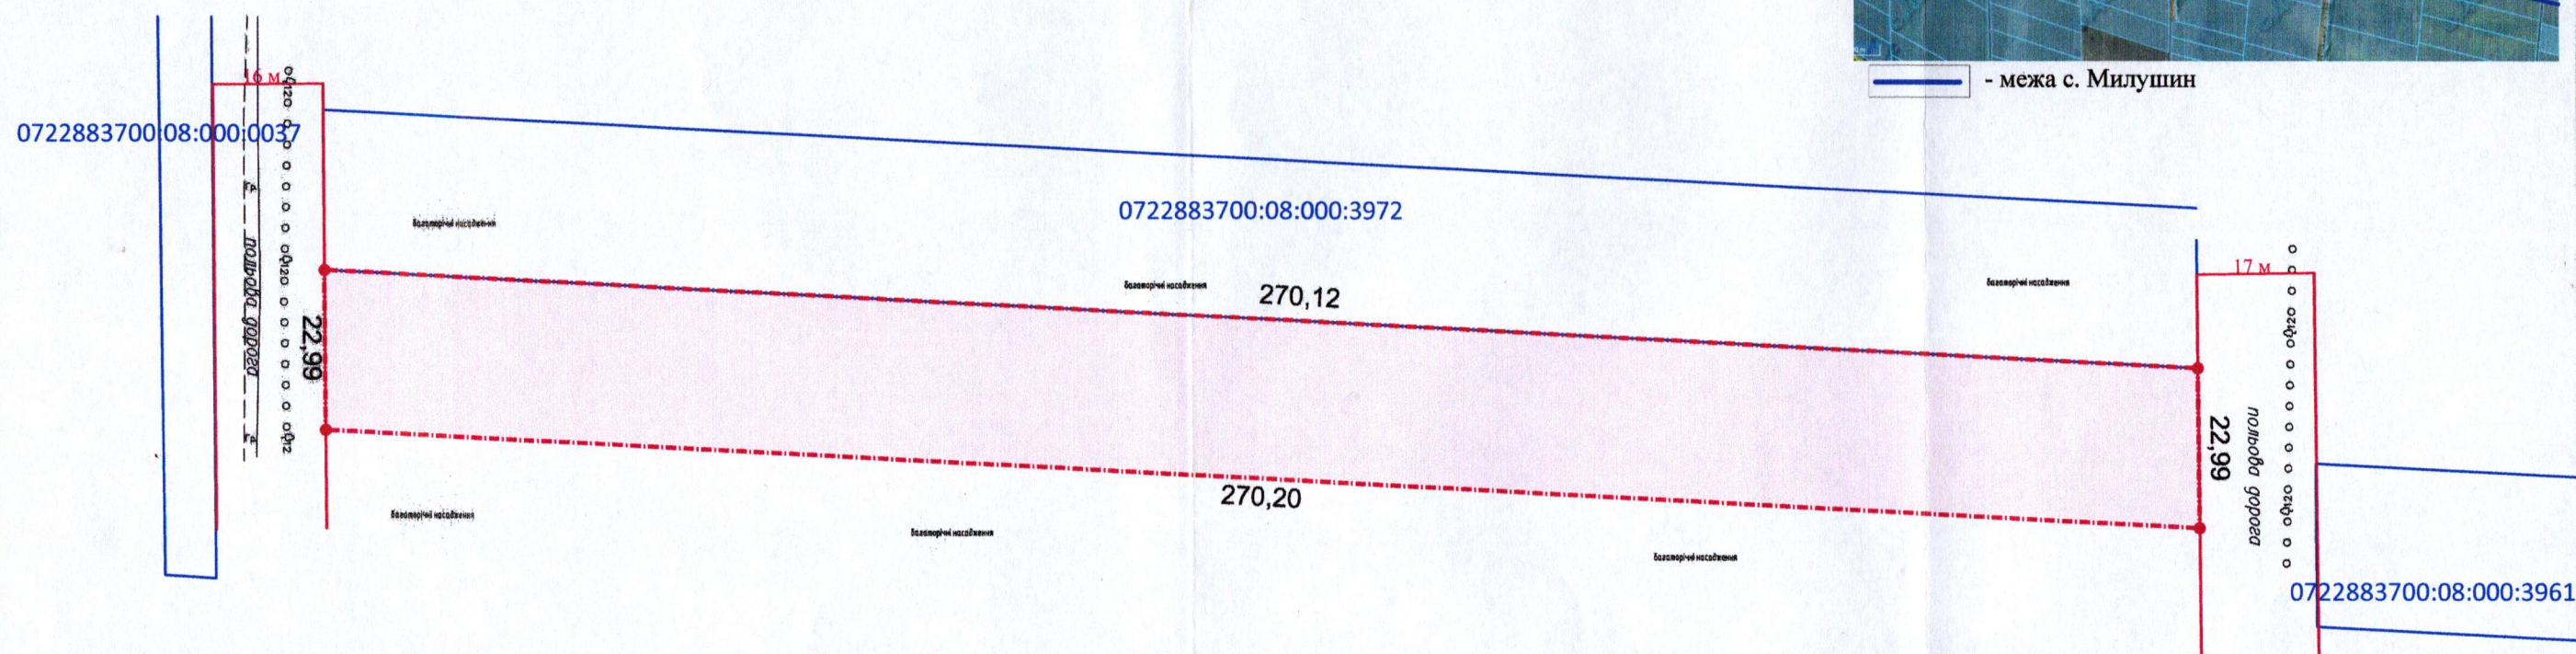

УМОВНІ ПОЗНАЧЕННЯ

0,6200 га — виділення в натурі (на місцевості) земельної частки (паю) № 792 (багаторічні насадження), згідно з сертифікатом на право на земельну частку (пай) в колишньому КСП «Агрофірма "Маяк"» серія ВЛ № 0225448 від 15.10.1997, який зареєстрований у Книзі реєстрації сертифікатів на земельну частку (пай) від 18.10.1997 за № 118, для ведення особистого селянського господарства (01.03)

СЕКРЕТАР МІСЬКОЇ РАДИ

Юрій БЕЗПЯТКО

ФОН Відповідальний за якість робіт Олександр Степанович Фізична особа-підприємець Ляшук Олександр Степанович	Ляшук О.С.	Масштаб 1: 1000	
	Ляшук О.С.	Площа ділянки (га)	З них у власність
		0,6200	-