

ПЛАН
земельної ділянки


Кадастровий №: 0722883700:01:001:0187
Місце розташування: Волинська область,
Луцький район, с. Княгининок, вул. Соборна, 54
Власник:
громадянин Супрунюк Володимир Васильович

Додаток до рішення міської ради
№ _____ від "___" _____ 20__ р.

Ситуаційна схема



— - межа с. Княгининок

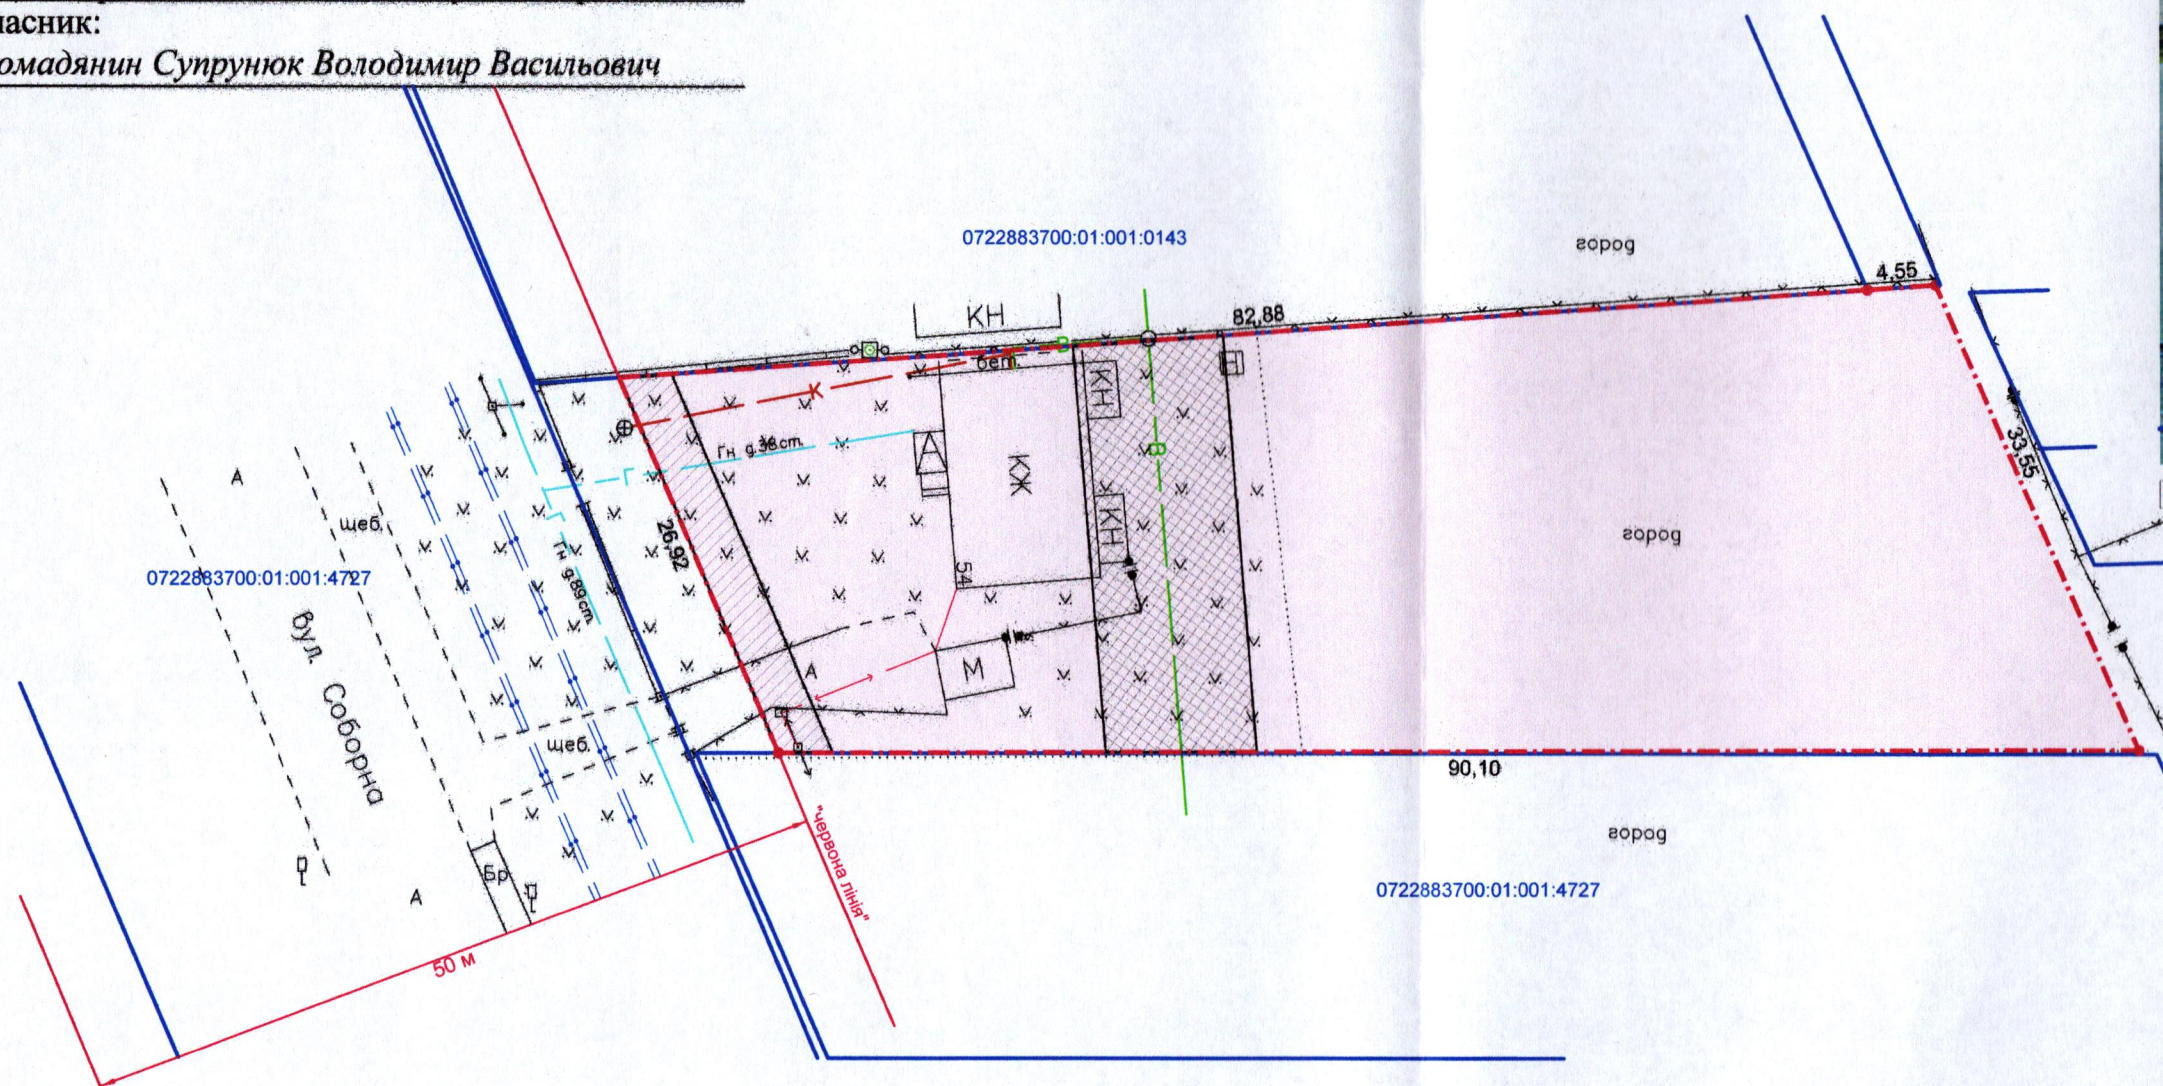

УМОВНІ ПОЗНАЧЕННЯ:

- 0,2500 га** - земельна ділянка, що передається безоплатно у власність для будівництва і обслуговування житлового будинку, господарських будівель і споруд (присадибна ділянка) - 02.01
- 0,0088 га** - обмеження, встановлене щодо використання земельної ділянки [охоронна зона навколо (уздовж) об'єкта енергетичної системи (01.05) - повітряна лінія електропередачі 0,4 кВ]
- 0,0271 га** - обмеження, встановлене щодо використання земельної ділянки [охоронна зона навколо інженерних комунікацій (01.08) - водопровід]
- 0,2500 га** - обмеження, встановлене щодо використання земельної ділянки [санітарно-захисна зона навколо об'єкта (03.01) - виробничих об'єктів I-V класу шкідливості]

СЕКРЕТАР МІСЬКОЇ РАДИ

Юрій БЕЗПЯТКО

Директор	Крисак А.І.	Масштаб 1: 500	
Відповідальний за якість робіт	Галецький Д.В.		
ТЗОВ "ГЦНТ" Сертифікований інженер-агроінженер ГАЛЕЦЬКИЙ ДМИТРО ВАДИМОВИЧ		Площа ділянки (га)	З них у власність
		0,2500	0,2500