

ПЛАН
земельної ділянки


Кадастровий номер: 0722881000:03:001:0514
Місце розташування: Волинська обл., Луцький р-н, с. Тарасове
Власник: громадянка Вашкевич Наталія Михайлівна

Додаток до рішення міської ради
№ _____ від "___" _____ 20__ р.

Ситуаційна схема



— межа с. Тарасове

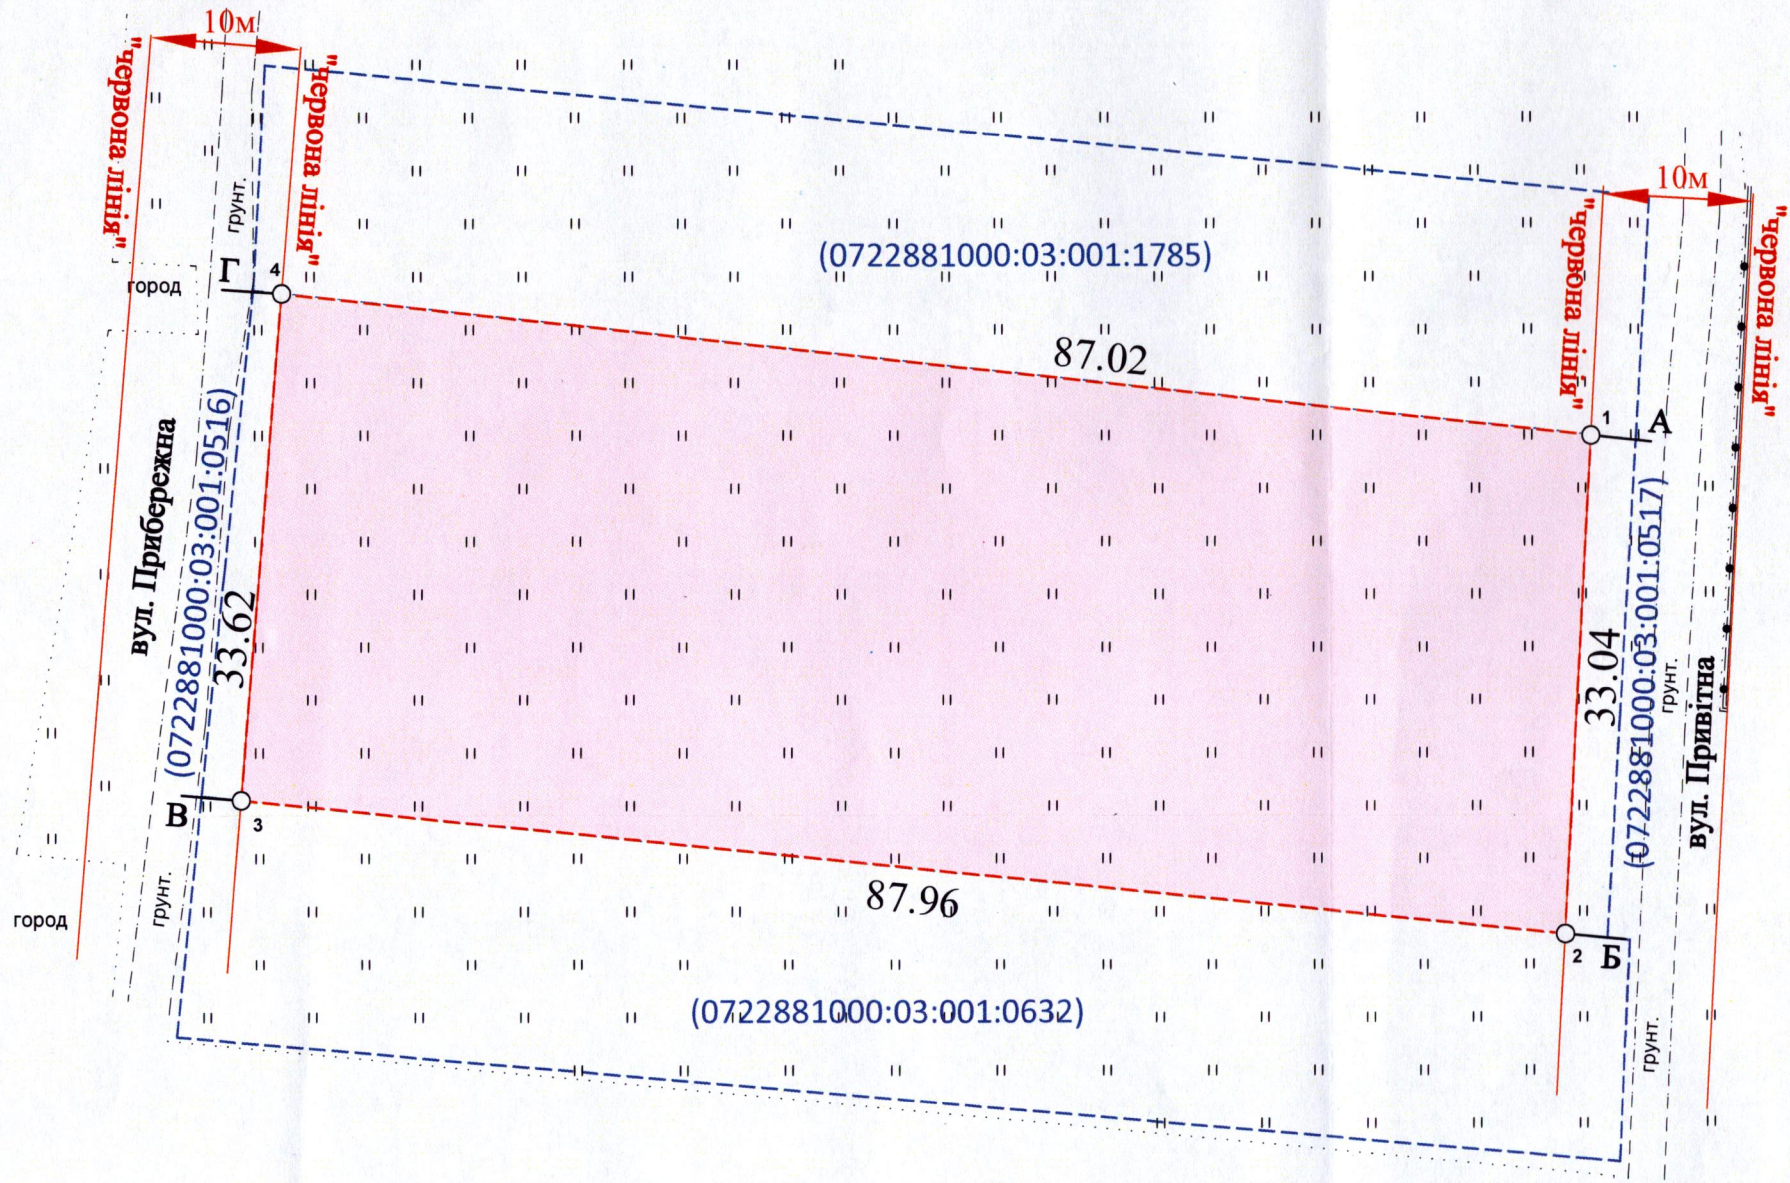

СЕКРЕТАР МІСЬКОЇ РАДИ _____ **Юрій БЕЗПЯТКО**

УМОВНІ ПОЗНАЧЕННЯ

0,2914 га — земельна ділянка гр. Вашкевич Н.М., цільове призначення якої змінюється з "01.03 - для ведення особистого селянського господарства " на "02.01 - для будівництва і обслуговування житлового будинку, господарських будівель і споруд (присадибна ділянка)"

 Сертифікований інженер-землепорядник ФОП Кортос В.М.	Кортос В.М.	Масштаб 1:500	
	Кортос В.М.	Площа земельної ділянки (га)	З них зміна цільового призначення (га)
		0,2914	0,2914