


ПЛАН
земельної ділянки


Місце розташування: Волинська область, Луцький район, за межами населених пунктів Луцької міської територіальної громади (с. Княгининок)

Власник:
громадянка Назаревич Ольга Вячеславівна
(Свідоцтво про право на спадщину за заповітом від 12.09.2024 № 1-1191, згідно з сертифікатом на право на земельну частку (пай) в колишньому КСП «Агрофірма "Маяк"» серія ВЛ № 0256056 від 14.07.2011, який зареєстрований у Книзі реєстрації сертифікатів на земельну частку (пай) від 14.07.2011 за № 724)

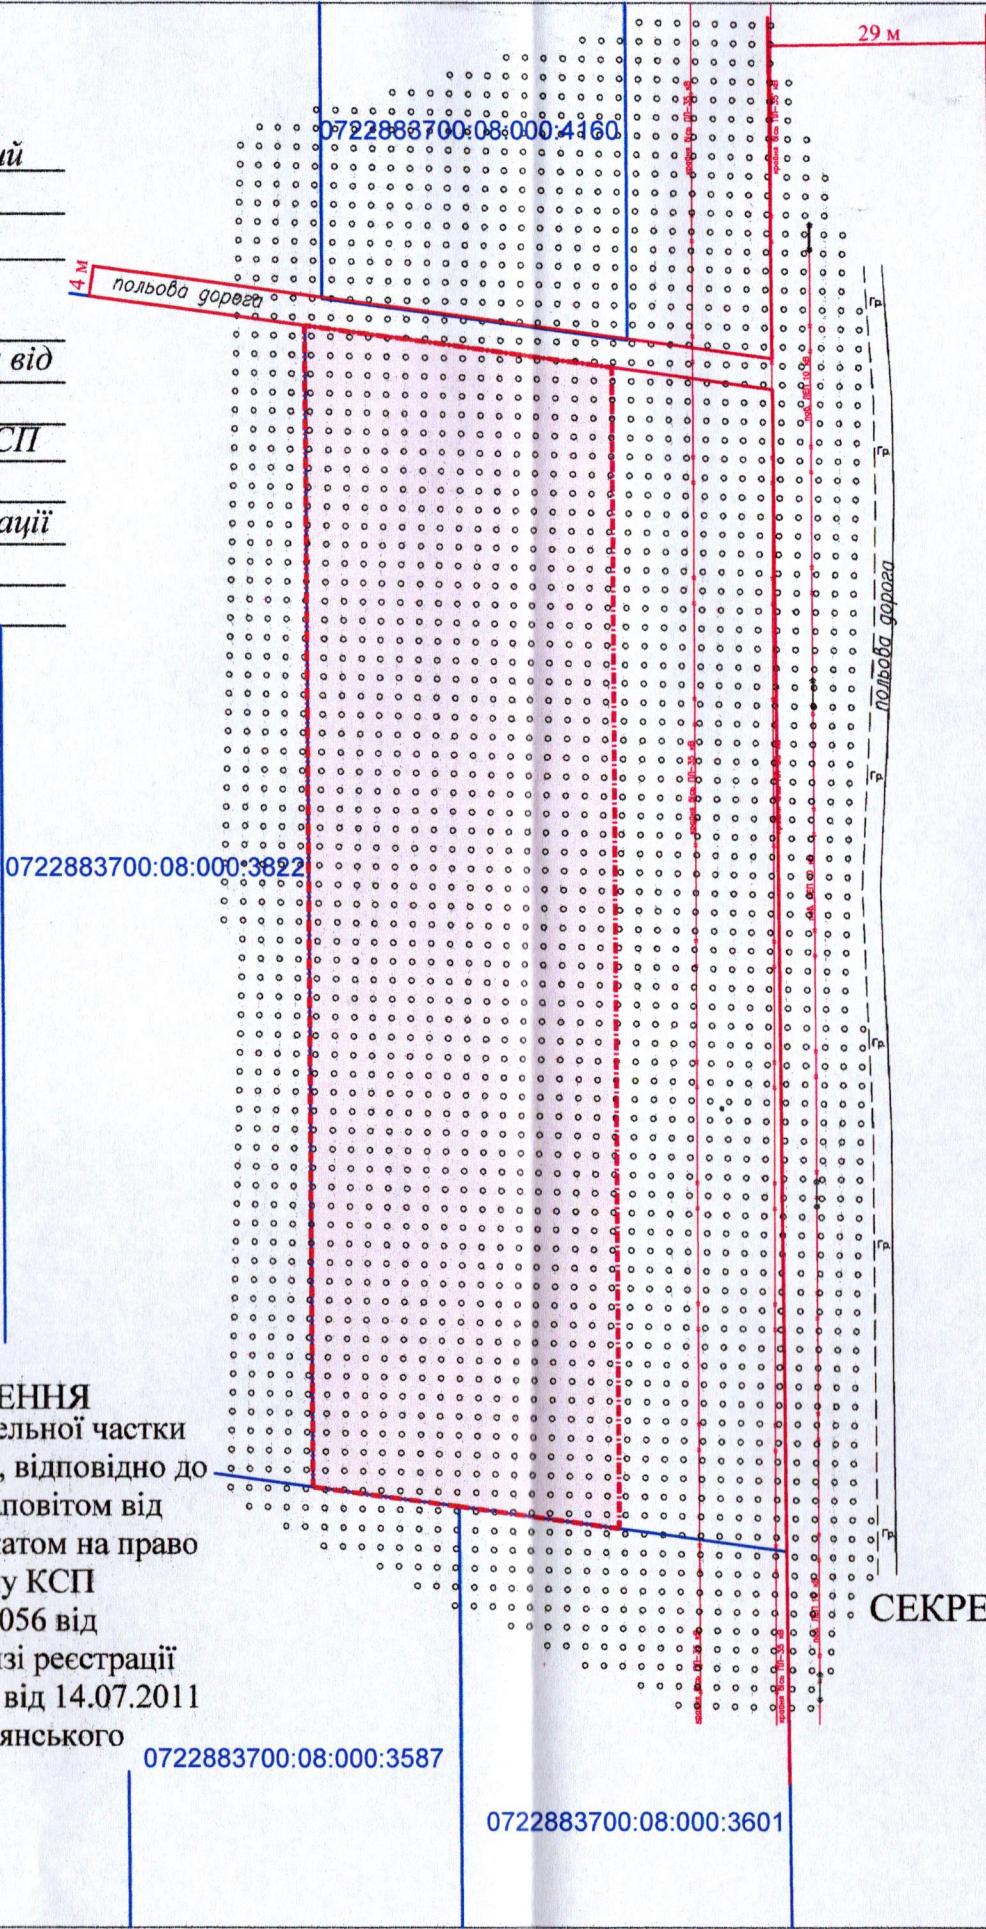

Додаток до рішення міської ради
№ _____ від " ____ " _____ 20 ____ р.

Ситуаційна схема

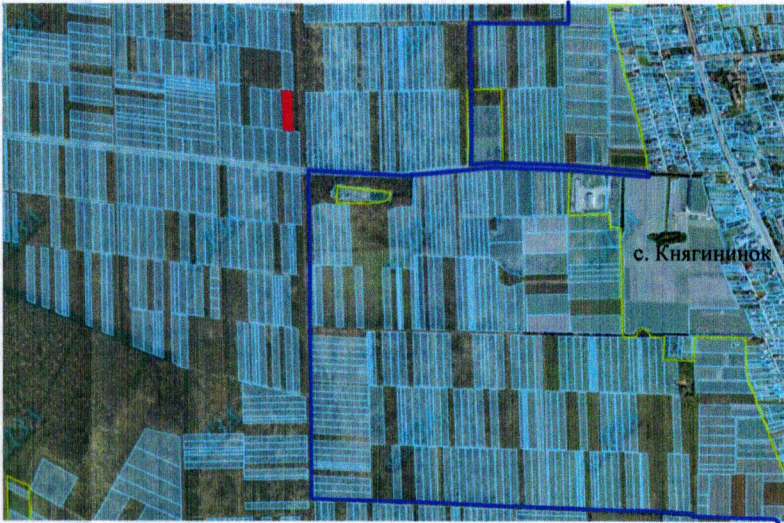

— - межа с. Княгининок

0,63 га — **УМОВНІ ПОЗНАЧЕННЯ**
— виділення в натурі (на місцевості) земельної частки (паю) № 243 (багаторічні насадження), відповідно до свідоцтва про право на спадщину за заповітом від 12.09.2024 № 1-1191, згідно з сертифікатом на право на земельну частку (пай) в колишньому КСП «Агрофірма "Маяк"» серія ВЛ № 0256056 від 14.07.2011, який зареєстрований у Книзі реєстрації сертифікатів на земельну частку (пай) від 14.07.2011 за № 724), для ведення особистого селянського господарства (01.03)

СЕКРЕТАР МІСЬКОЇ РАДИ

Юрій БЕЗПЯТКО

ФОП	Ляшук О.С.	Масштаб 1: 1000	
Відповідальний за якість робіт	Ляшук О.С.		
Фізична особа-підприємець Ляшук Олександр Степанович		Орієнтовна площа ділянки (га)	З них
		0,63	у власність -