


ПЛАН
земельної ділянки

Місце розташування: м. Луцьк,
вул. Сенаторки Левчанівської, 7

Землекористувач:
ОСББ "Левчанівська 7"

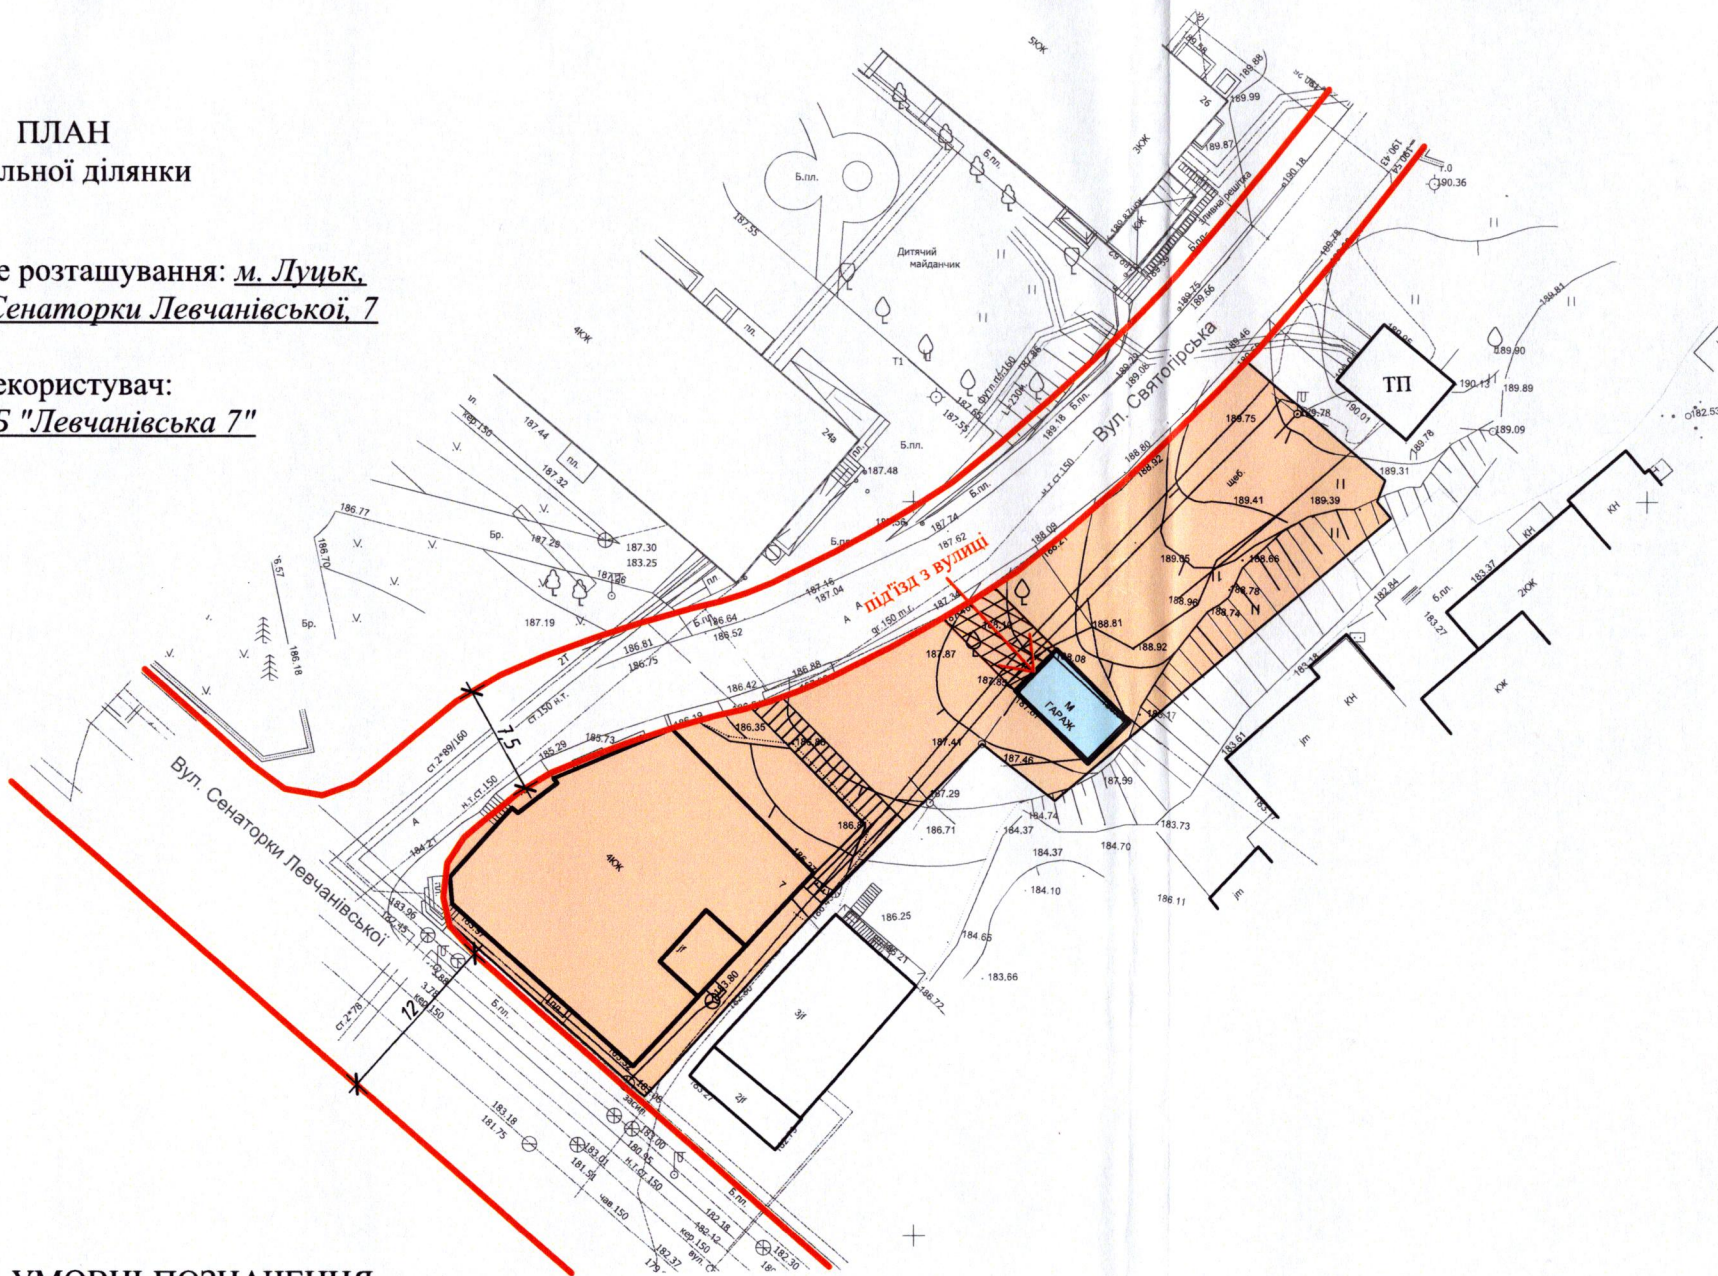

Ситуаційна схема



УМОВНІ ПОЗНАЧЕННЯ

- 0,10 га

орієнтовна площа земельної ділянки, що планується для відведення у постійне користування для будівництва і обслуговування багатоквартирного житлового будинку з об'єктами торгово-розважальної та ринкової інфраструктури - 02.10
- 0,0028 га

земельна ділянка приватної власності гр. Бортнікова І. А.
для обслуговування металевого гаража
(кадастровий номер земельної ділянки 0710100000:11:104:0037)
- 0,0030 га

земельний сервітут (07.10) для забезпечення права проїзду, проходу та обслуговування індивідуального гаража, розташованого на земельній ділянці приватної власності з кадастровим номером: 0710100000:11:104:0037
- 0,0035 га

земельний сервітут (1,8 м шириною) для забезпечення права проходу до багатоквартирного будинку за адресою: м. Луцьк, вул. Сенаторки Левчанівської, 9

СЕКРЕТАР МІСЬКОЇ РАДИ _____ **Юрій БЕЗПЯТКО**

Директор	Стельманчук Р.О.	Масштаб 1:500	
Відповідальний за якість робіт	Стельманчук А.В.		
ПП "Творча архітектурна майстерня «Балан та Стельманчук»" 02004142 МІСТО		Орієнтовна площа ділянки (га)	з них в постійне користування
		0,10	-