

ПЛАН
земельної ділянки



Додаток до рішення міської ради
№ _____ від "___" _____ 202__ р.

Кадастровий номер: 0710100000:22:208:0044

Місце розташування: м. Луцьк, вул. Зоряна, 3-Б

Землекористувач: ОБ'ЄДНАННЯ СПІВВЛАСНИКІВ
БАГАТОКВАРТИРНОГО БУДИНКУ «АРЦЕУЛОВА, 8Б»

Ситуаційний план

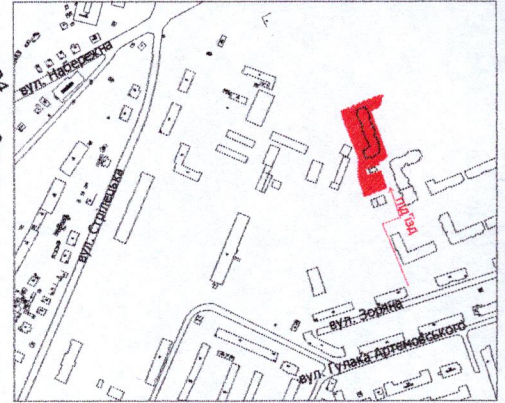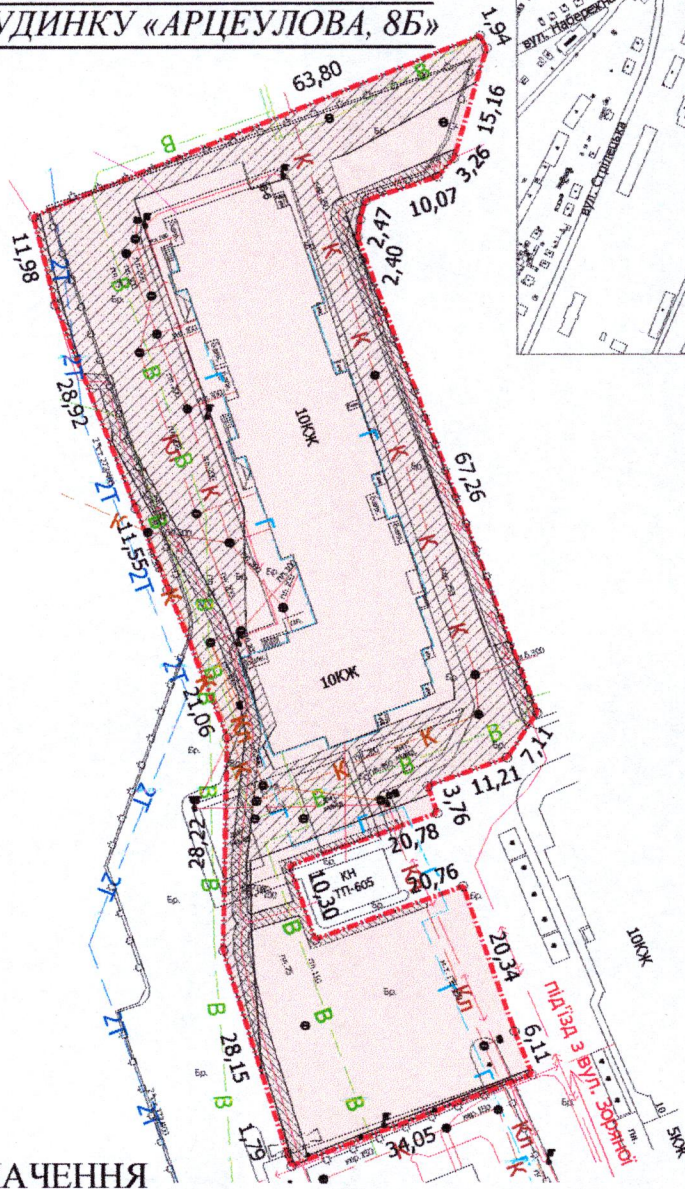

0,5024 га

УМОВНІ ПОЗНАЧЕННЯ
— земельна ділянка, що надається в постійне користування для будівництва і обслуговування багатоквартирного житлового будинку - 02.03

0,0492 га

— обмеження, встановлене щодо використання земельної ділянки [охоронна зона навколо (уздовж) об'єкта енергетичної системи (01.05) - підземні кабельні лінії електропередач, ТП-605]

0,2171 га

— обмеження, встановлені щодо використання земельної ділянки [охоронна зона навколо інженерних комунікацій (01.08) - водопровід, каналізація, тепломережа]

СЕКРЕТАР МІСЬКОЇ РАДИ _____ **Юрій БЕЗПЯТКО**



Директор	Завадський В.М.
Перевірив	Завадський В.М.
Виконав	Куц О.Ю.

Масштаб 1:1000

Площа земельної ділянки (га)	З них
	в постійне користування
0,5024	0,5024

ПП "Луцькземресурс"