

ПЛАН
земельної ділянки


Кадастровий №: 0710100000:31:078:0031

Місце розташування: вул. Львівська, 106-В,

м. Луцьк, Волинська область

Власник:

громадянин Юзва Руслан Софронівч

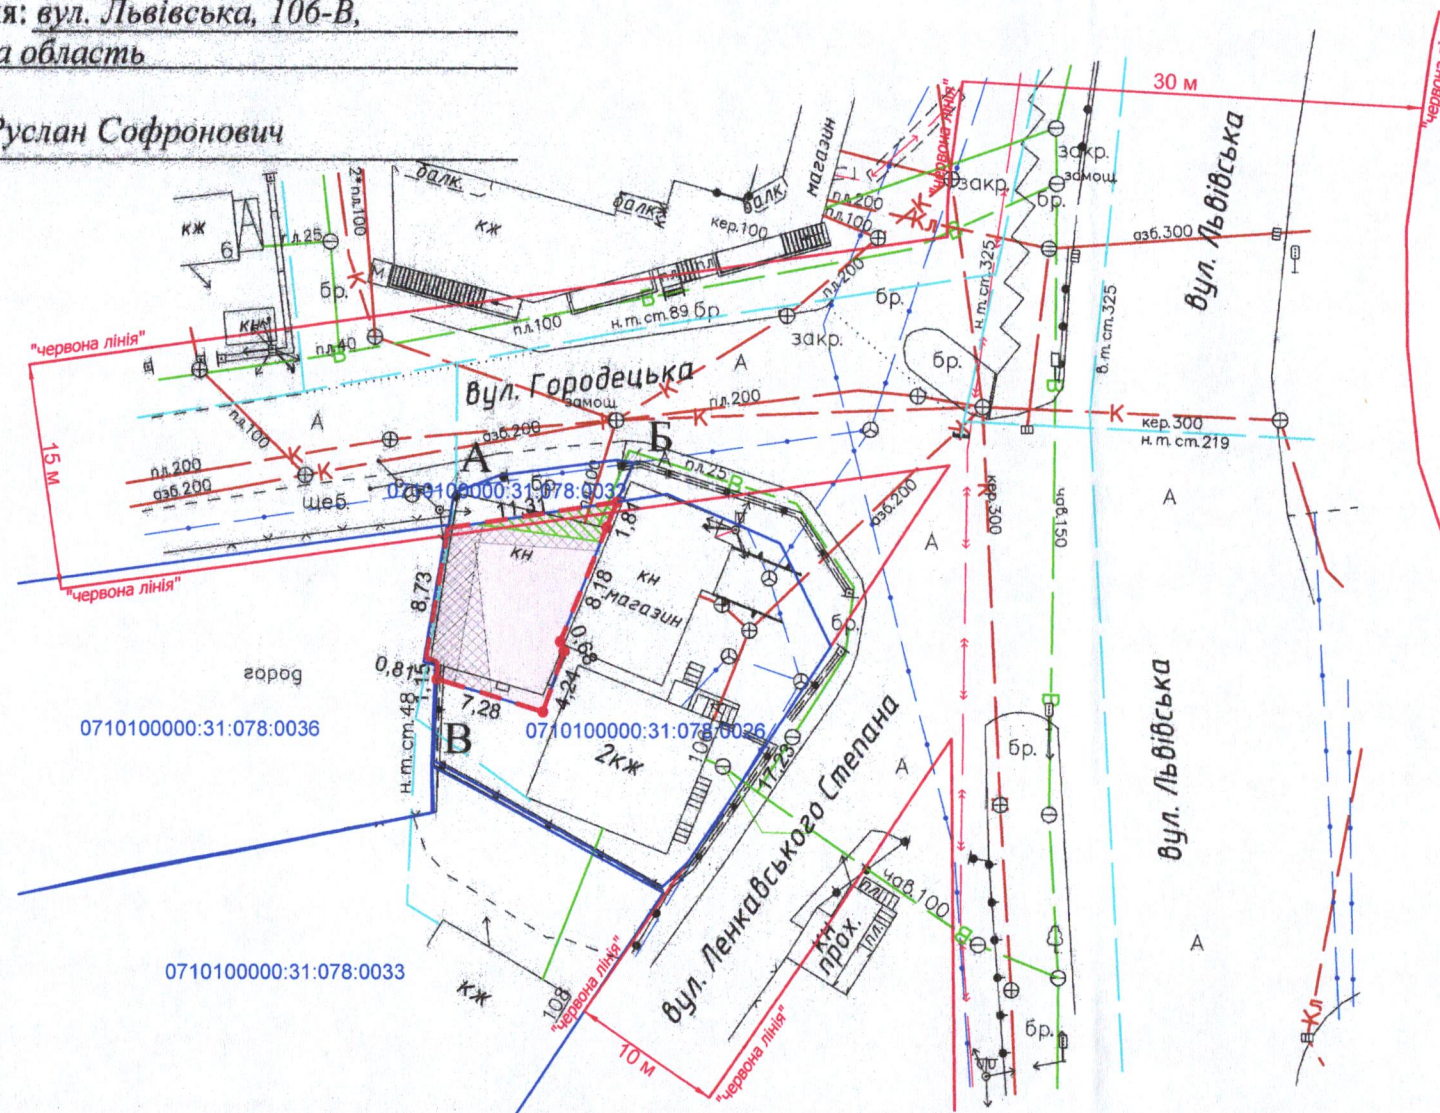

УМОВНІ ПОЗНАЧЕННЯ:

- 0,0110 га** - земельна ділянка приватної власності, вид цільового призначення якої змінюється з: "03.10 - для будівництва та обслуговування адміністративних будинків, офісних будівель компаній, які займаються підприємницькою діяльністю, пов'язаною з отриманням прибутку" на: "12.11 - для розміщення та експлуатації об'єктів дорожнього сервісу"
- 0,0110 га** - обмеження, встановлене щодо використання земельної ділянки [зона охорони археологічного культурного шару (01.02.4)]
- 0,0012 га** - обмеження, встановлене щодо використання земельної ділянки [охоронна зона навколо (уздовж) об'єкта зв'язку (01.04) - повітряна лінія електронної комунікаційної мережі]
- 0,0050 га** - обмеження, встановлене щодо використання земельної ділянки [охоронна зона навколо (уздовж) об'єкта енергетичної системи (01.05) - повітряна лінія електропередачі]
- 0,0021 га** - обмеження, встановлене щодо використання земельної ділянки [охоронна зона навколо інженерних комунікацій (01.08) - газопровід]
- 0,0110 га** - обмеження, встановлене щодо використання земельної ділянки [санітарно-захисна зона навколо (уздовж) об'єкта (03.01)]
- 0,0006 га** - обмеження, встановлене щодо використання земельної ділянки [території в червоних лініях (06.01.1)]

Додаток до рішення міської ради
№ _____ від "___" _____ 20__ р.

Ситуаційна схема



СЕКРЕТАР МІСЬКОЇ РАДИ

Юрій БЕЗПЯТКО

ФОП Відповідальний за якість робот Олександр Степанович Ляшук Фізична особа-підприємець Ляшук Олександр Степанович	О.С. Ляшук	Масштаб 1: 500	
	О.С. Ляшук	Площа земельної ділянки (га)	З них у власності (із зміною цільового призначення)
		0,0110	0,0110