


ПЛАН
земельної ділянки
Місце розташування: м. Луцьк, вул. Конякіна
Землекористувач:
Управління капітального будівництва
Луцької міської ради

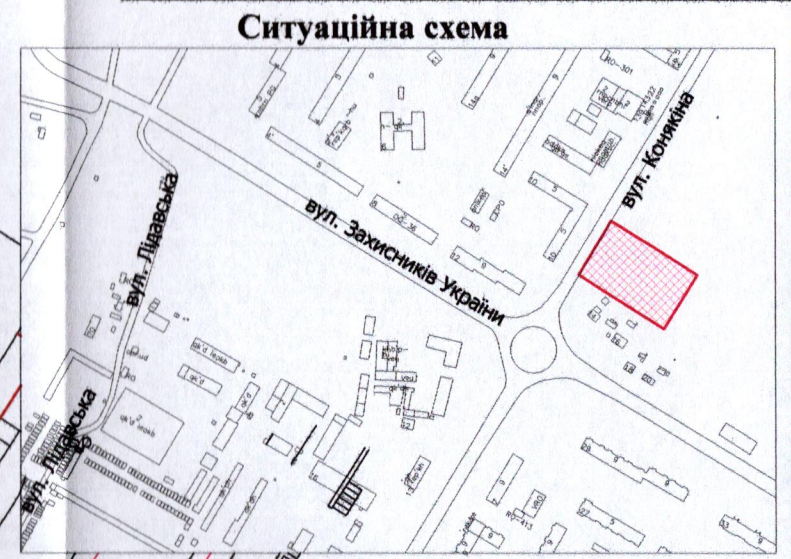

Додаток до рішення міської ради
№ _____ від "___" _____ 20__ р.



УМОВНІ ПОЗНАЧЕННЯ
0,41 га — орієнтовна площа земельної ділянки, що планується до відведення в постійне користування для будівництва та обслуговування інших будівель громадської забудови (03.15)

СЕКРЕТАР МІСЬКОЇ РАДИ

Юрій БЕЗПЯТКО

ФОП - підпр. Відповідальний за якість робіт Олександр Фізична особа-підприємець Ляшук Олександр Степанович	Ляшук О.С.	Масштаб 1: 500	
	Ляшук О.С.	Орієнтовна площа ділянки (га)	З них у постійне користування
		0,41	-