
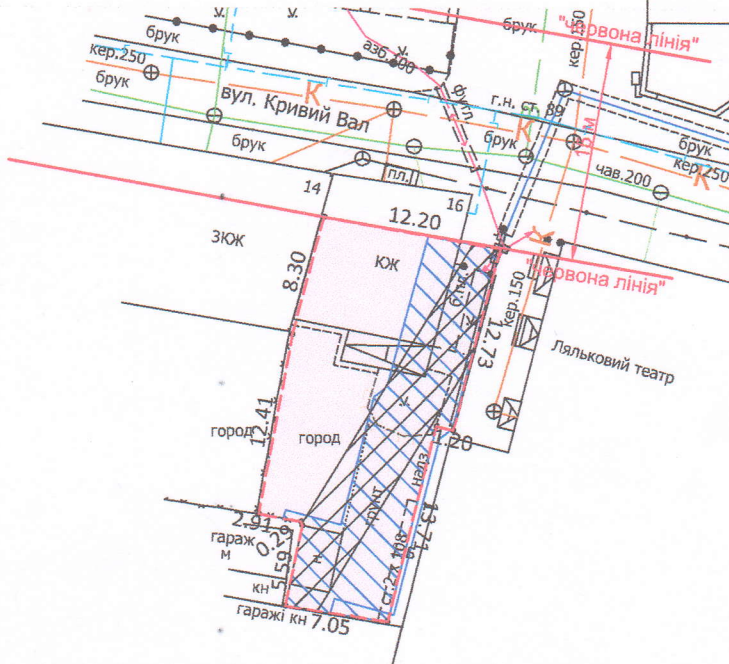


ПЛАН
земельної ділянки

Кадастровий номер: 0710100000:11:039:0028
 Місце розташування: м. Луцьк, вул. Кривий Вал, 16
 Землекористувачі:
 громадянин Пархомчук Віталій Петрович
 громадянка Пархомчук Людмила Миколаївна
 громадянка Гінайло Марія Петрівна
 громадянин Пархомчук Петро Петрович

Додаток до рішення міської ради
 № _____ від "___" _____ 202_ р.

Ситуаційна схема

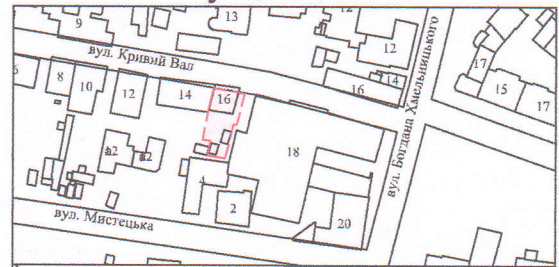

УМОВНІ ПОЗНАЧЕННЯ

- 0,0280га — земельна ділянка, що передається у спільну сумісну власність для будівництва і обслуговування житлового будинку, господарських будівель і споруд (присадибна ділянка) - 02.01
- 0,0098га — обмеження, встановлене щодо використання земельної ділянки [охоронна зона навколо (уздовж) об'єкта енергетичної системи (01.05)]
- 0,0145га — обмеження, встановлене щодо використання земельної ділянки [охоронна зона навколо інженерних комунікацій (01.08) - тепломережа]
- 0,0280га — обмеження, встановлене щодо використання земельної ділянки [історичний ареал населеного місця (06.06.2)]
- 0,0280га — обмеження, встановлене щодо використання земельної ділянки [зона охорони археологічного культурного шару (01.02.4)]

МІСЬКИЙ ГОЛОВА

Ігор ПОЛЩУК



Масштаб 1:500

Директор	Ю.В.Суходольський	Площа земельної ділянки (га)	
Сертифікований інженер-землепорядник	Ю.В.Суходольський ВАЛЕРІЙОВИЧ		
ПП "СОТА НОВА"		0,0280	0,0280