



ПЛАН
земельної ділянки

Додаток до рішення міської ради
№ _____ від "___" _____ 202__ р.

Місце розташування: м. Луцьк, вул. Потебні, 71

Землекористувач: громадянин Шульган Петро Федорович

Ситуаційна схема

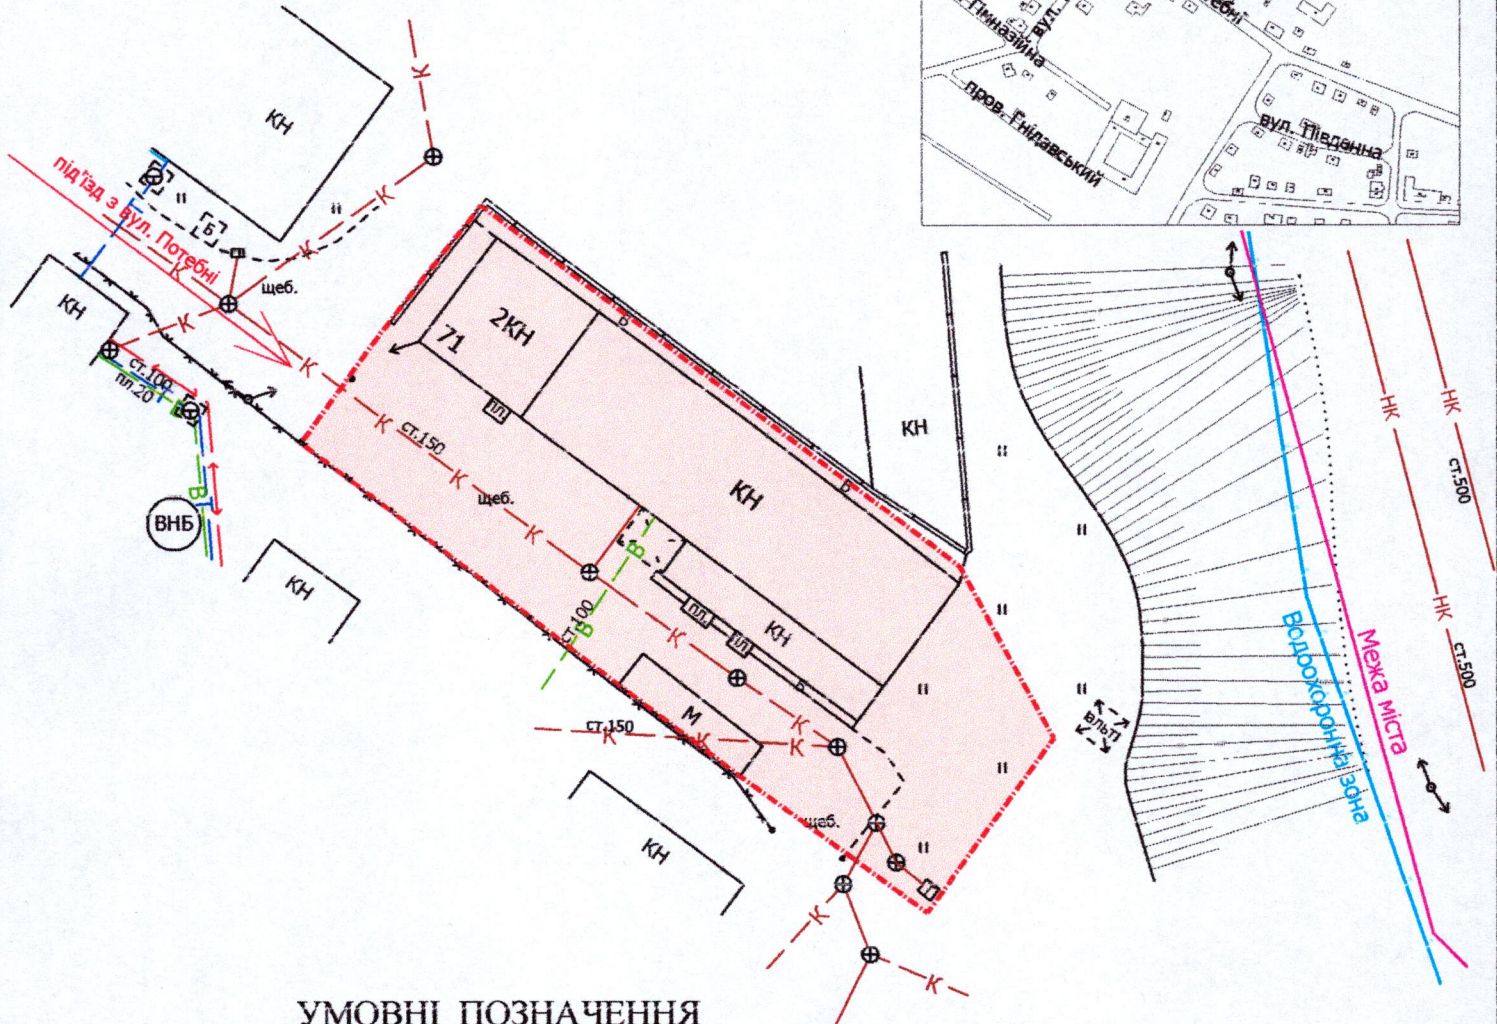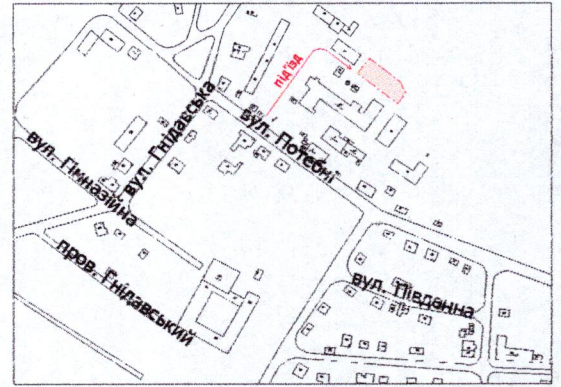

УМОВНІ ПОЗНАЧЕННЯ

0,10 га

— орієнтовна площа земельної ділянки, що планується для відведення у власність, шляхом викупу, видом цільового призначення земельної ділянки: 11.02 - для розміщення та експлуатації основних, підсобних і допоміжних будівель та споруд підприємств переробної, машинобудівної та іншої промисловості, включаючи об'єкти оброблення відходів, зокрема із енергогенеруючим блоком

МІСЬКИЙ ГОЛОВА

Ігор ПОЛЩУК

Директор	Завадський В.М.	Масштаб 1: 500	
Перевірив	Завадський В.М.		
Виконав	Кунц О.Ю.	Орієнтовна площа земельної ділянки (га)	3 нх
ПП "Луцькземресурс"			у власність (шляхом викупу)
		0,10	-