


ПЛАН  
земельної ділянки

Додаток до рішення міської ради  
№ \_\_\_\_\_ від "\_\_\_" \_\_\_\_\_ 2025 р.

Місце розташування:  
м. Луцьк, вул. Магістральна

Землекористувач:  
виконавчий комітет Луцької міської ради

Ситуаційна схема

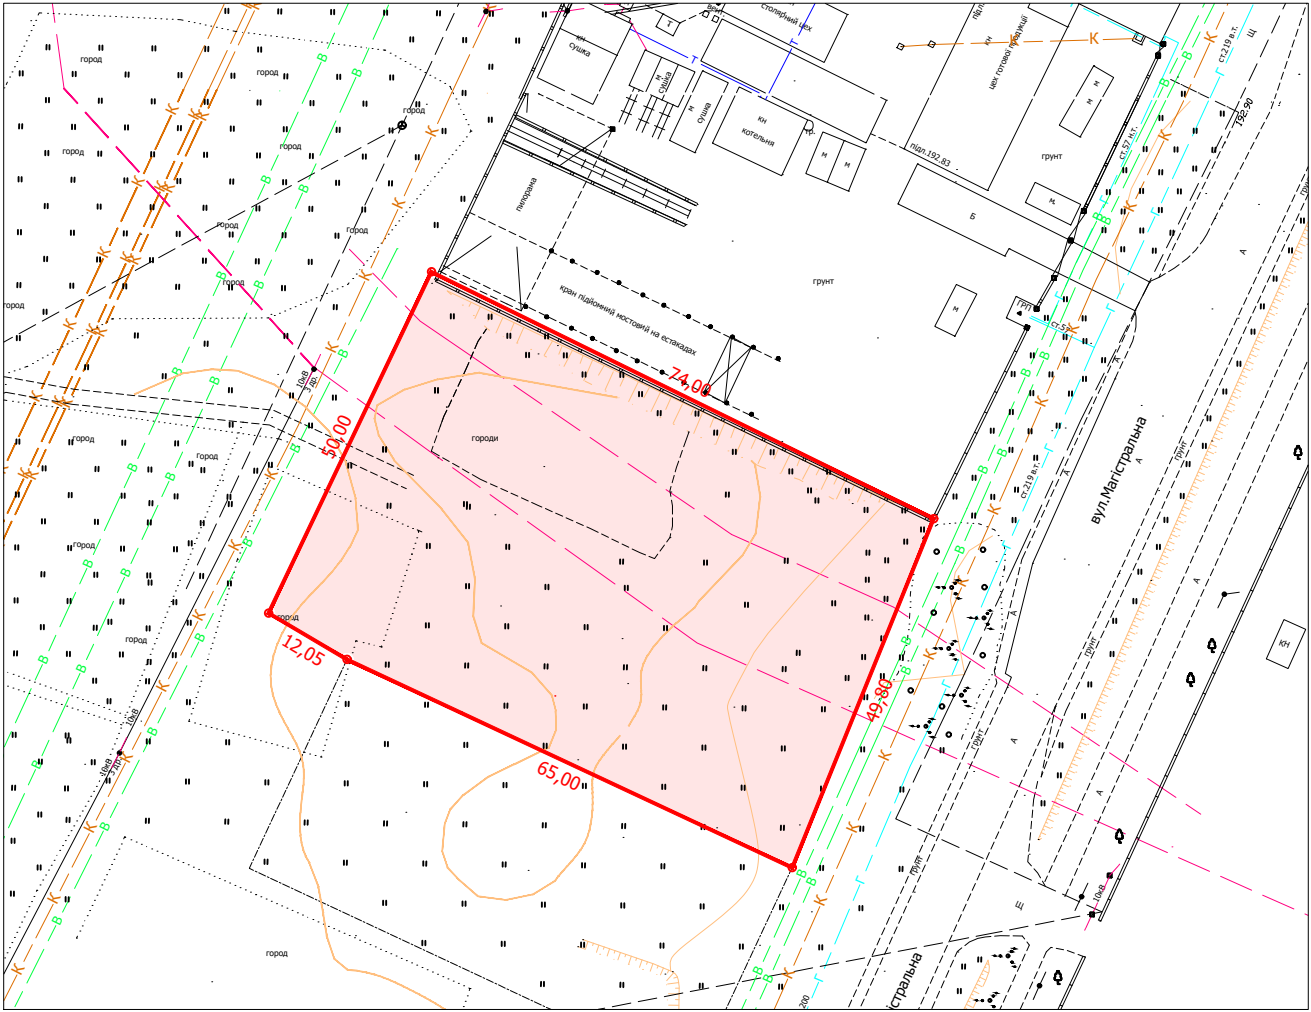

УМОВНІ ПОЗНАЧЕННЯ

**0,3800 га** — орієнтовна площа земельної ділянки, що планується до продажу у приватну власність на земельних торгах (аукціоні), видом цільового призначення: 11.02 - для розміщення та експлуатації основних, підсобних і допоміжних будівель та споруд підприємств переробної, машинобудівної та іншої промисловості, включаючи об'єкти оброблення відходів, зокрема із енергогенеруючим блоком

Масштаб 1: 1000

| Орієнтовна<br>площа<br>ділянки (га) | З них     |
|-------------------------------------|-----------|
|                                     | власність |
| 0,3800                              | 0,3800    |

МІСЬКИЙ ГОЛОВА \_\_\_\_\_ Ігор ПОЛІЩУК