

ПЛАН
земельної ділянки



Додаток до рішення міської ради
№ _____ від " ____ " _____ 202__ р.

Кадастровий №: 0710100000:21:109:0050

Місце розташування: м. Луцьк, вул. Монопольна, 99

Землекористувач: громадянка Степанюк Лариса Миколаївна

Ситуаційний план

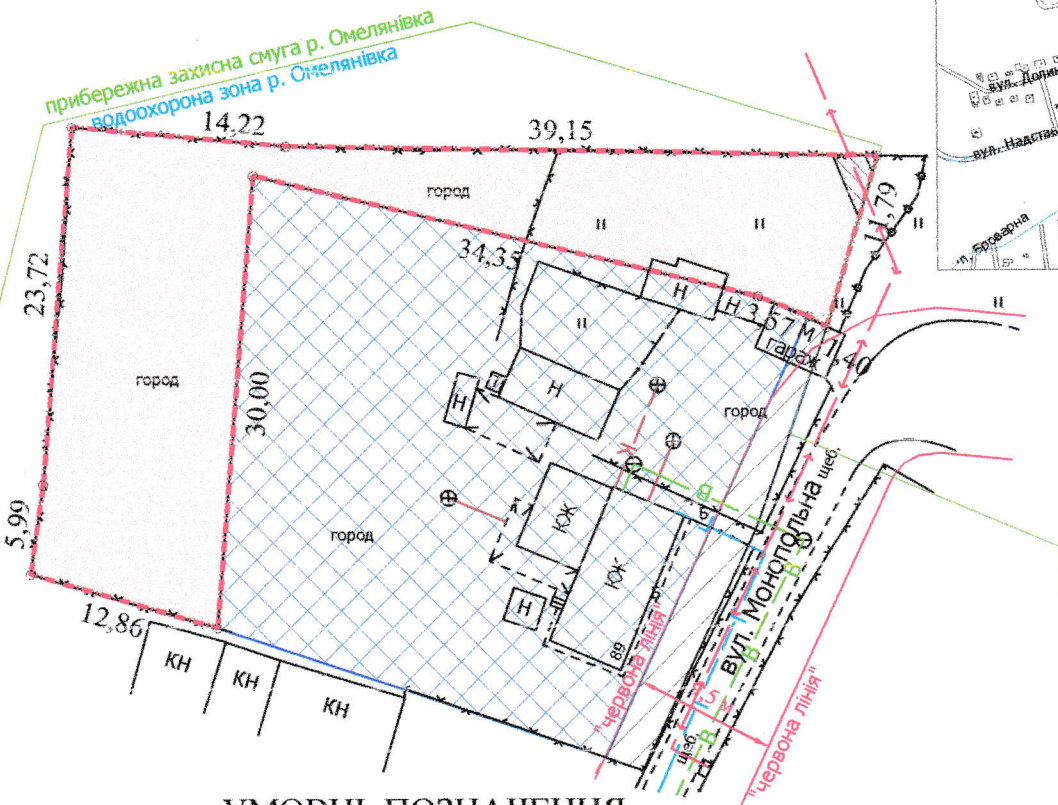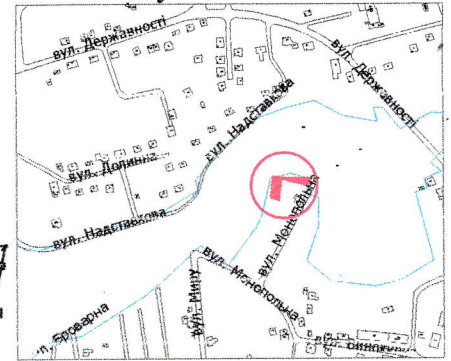

УМОВНІ ПОЗНАЧЕННЯ

- 0,0635 га** — земельна ділянка, що надається в оренду для будівництва та обслуговування жилого будинку, господарських будівель і споруд [02.01 - для будівництва і обслуговування житлового будинку, господарських будівель і споруд (присадибна ділянка)]
- 0,1000 га** — земельна ділянка гр. Степанюк Л.М., право власності на яку зареєстровано в Державному реєстрі речових прав на нерухоме майно 23.11.2021, номер запису про право власності / довірчої власності: 45273197, для будівництва і обслуговування житлового будинку, господарських будівель і споруд (присадибна ділянка)
- 0,0635 га** — обмеження, встановлені щодо використання земельної ділянки [зона охорони археологічного культурного шару (01.02.4)]
- 0,0006 га** — обмеження, встановлені щодо використання земельної ділянки [охоронна зона навколо (уздовж) об'єкта енергетичної системи (01.05) - підземна кабельна лінія електропередачі]
- 0,0635 га** — обмеження, встановлені щодо використання земельної ділянки [другий пояс зони санітарної охорони джерел та об'єктів централізованого питного водопостачання (обмеження) (02.01.2)]
- 0,0076 га** — землекористування гр. Степанюк Л.М.

МІСЬКИЙ ГОЛОВА

Ігор ПОЛЩУК

Директор	Завадський В.М.	Масштаб 1: 500	
Перевірив	Завадський В.М.		
Виконав	Сілюк О.П.	Площа земельної ділянки (га)	З них в оренду (га)
ТІП «Луцькземресурс»		0,0635	0,0635