

ПЛАН
земельної ділянки

Додаток до рішення міської ради
№ _____ від "___" _____ 2025 р.



Місце розташування:

м. Луцьк, вул. Мирослава Скорики

Землекористувач:

виконавчий комітет Луцької міської ради


Ситуаційна схема

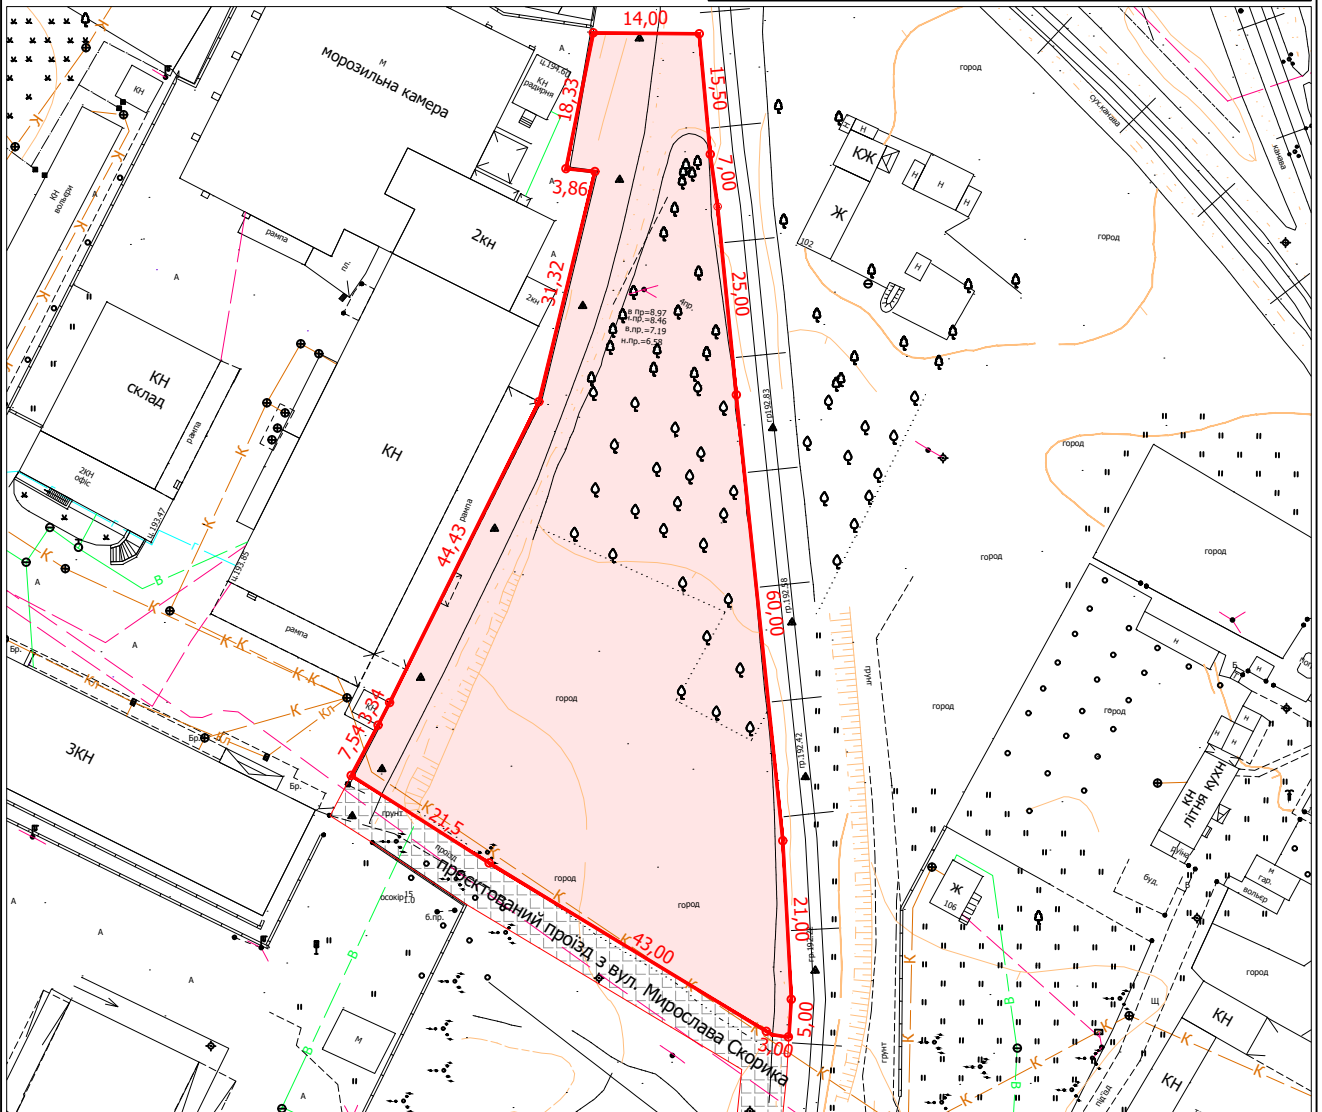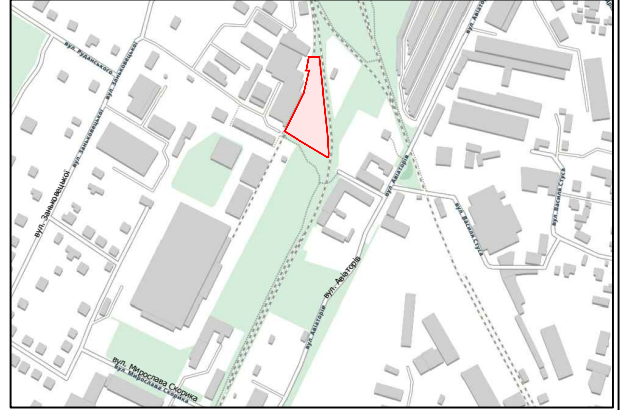

УМОВНІ ПОЗНАЧЕННЯ

0,4500 га

— орієнтовна площа земельної ділянки, що планується до продажу на земельних торгах (аукціоні), видом цільового призначення: 11.02 - для розміщення та експлуатації основних, підсобних і допоміжних будівель та споруд підприємств переробної, машинобудівної та іншої промисловості, включаючи об'єкти оброблення відходів, зокрема із енергогенеруючим блоком

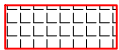

— проєктований проїзд з вул. Мирослава Скорики до земельної ділянки, яка планується до продажу на земельних торгах (аукціоні)

Масштаб 1: 1000

Орієнтовна
площа
ділянки (га)

3 них
власність

0,4500

0,4500

МІСЬКИЙ ГОЛОВА _____

Ігор ПОЛЩУК