

ПЛАН
земельної ділянки



Кадастровий номер: 0722883700:03:001:7278

Місце розташування: Волинська область, Луцький район
с. Зміїнець, вул. Лісова, 5

Землекористувач:
громадянин Ляхович Ігор Мар'янович

Додаток до рішення міської ради
№ _____ від "___" _____ 20__ р.

Ситуаційна схема

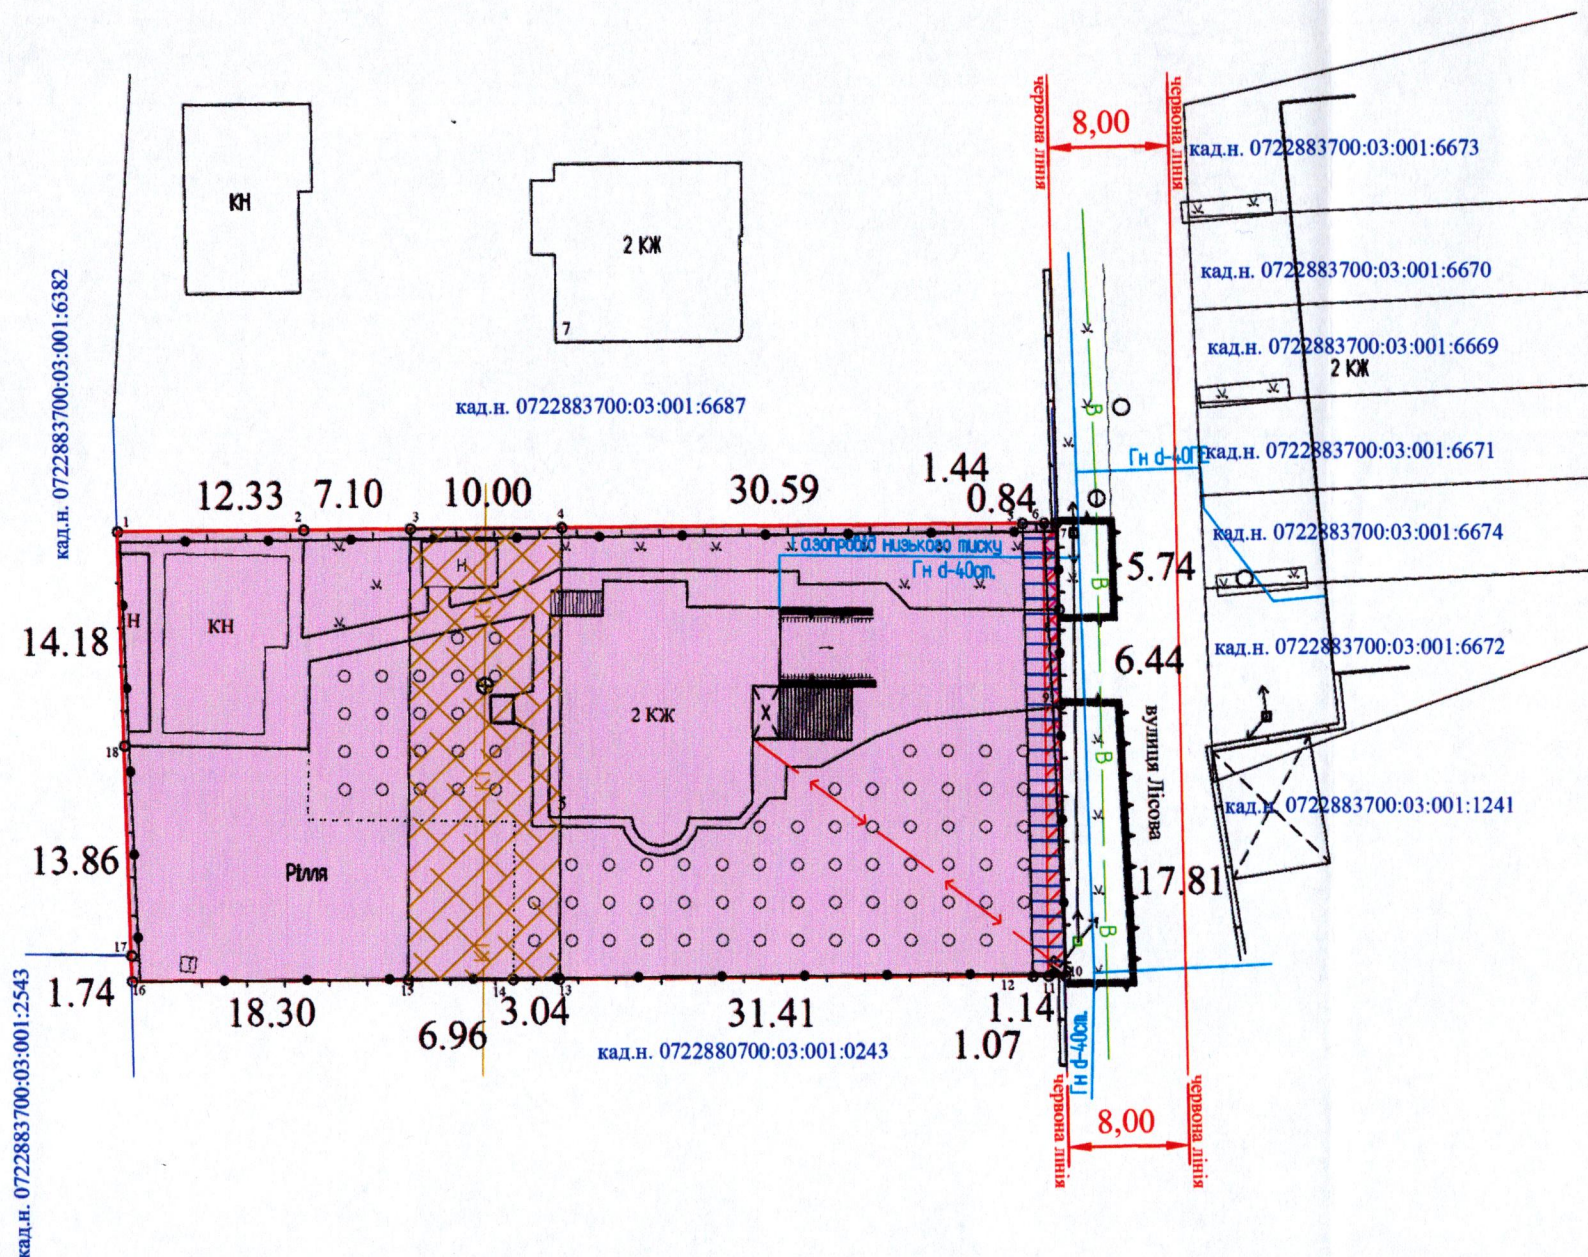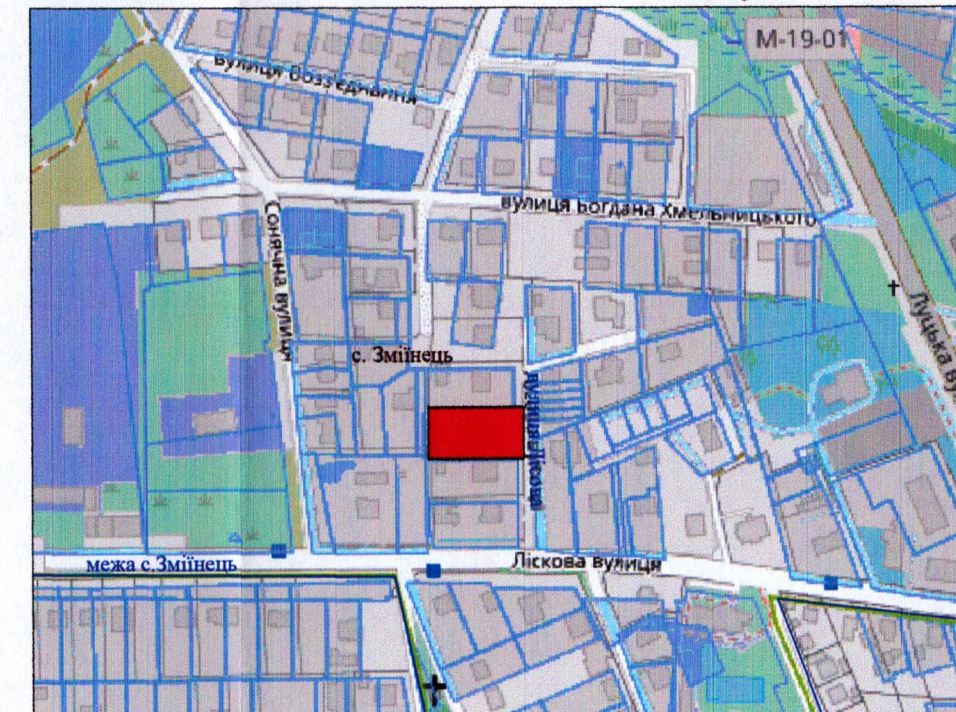

Умовні позначення:

- 0,1856га -земельна ділянка, що передається безоплатно у власність для будівництва і обслуговування житлового будинку, господарських будівель і споруд (присадибна ділянка) (02.01)
- 0,0030га -обмеження, встановлені щодо використання земельної ділянки (Охоронна зона навколо (уздовж) об'єкта енергетичної системи повітряна лінія ПЛ-04кВ (01.05)
- 0,0067га -обмеження, встановлені щодо використання земельної ділянки (Охоронна зона навколо інженерних комунікацій вуличного водопроводу (01.08)
- 0,0299га -обмеження, встановлені щодо використання земельної ділянки (Охоронна зона навколо інженерних комунікацій каналізаційних мереж (01.08)
- 0,0013га -обмеження, встановлені щодо використання земельної ділянки (Охоронна зона навколо інженерних комунікацій вуличного газопроводу низького тиску (01.08)

МІСЬКИЙ ГОЛОВА _____ Ігор ПОЛІЩУК

Директор	Хвесик О.М.	Масштаб 1:500		
Виконав:	Панов О.В.			
Сертифікований інженер	Хвесик О.М.	Площа ділянки (га)	з них	
ТЗОВ "Горизонт"		0,1856	у власність	в оренду
			0,1856	-