
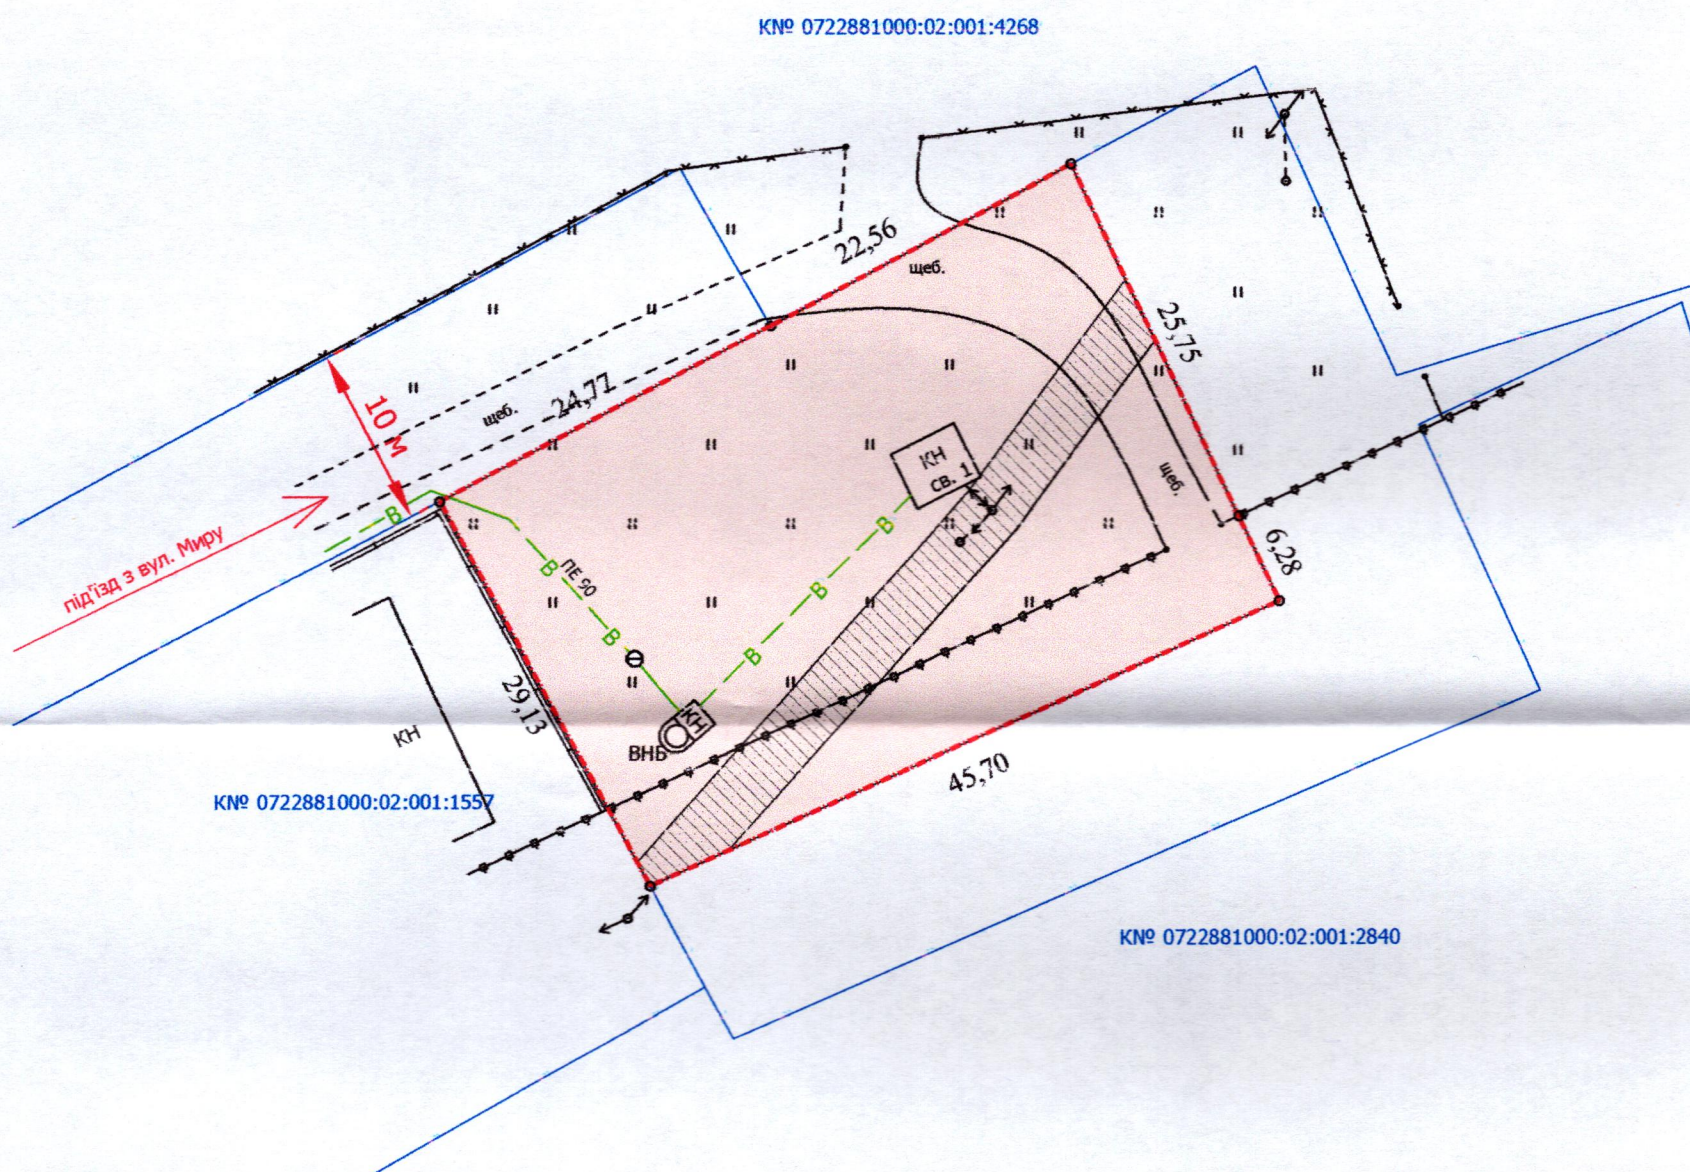


ПЛАН
земельної ділянки

Кадастровий номер: 0722881000:02:001:0064
Місце розташування: Волинська область,
Луцький район, с. Богушівка
Землекористувач:
комунальне підприємство «Луцькводоканал»

Додаток до рішення міської ради
№ _____ від "___" _____ 202__ р.

Ситуаційний план

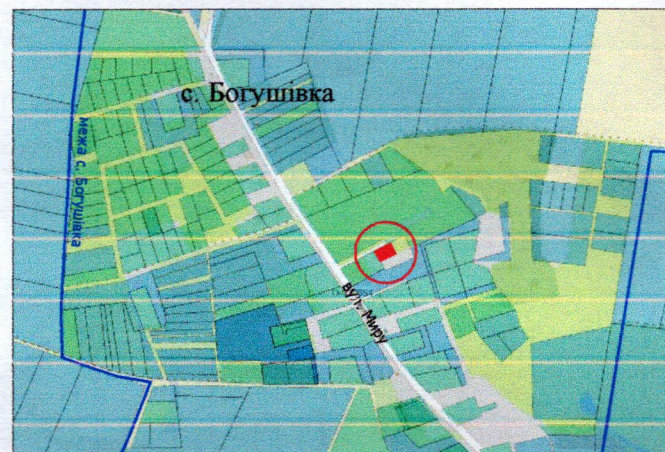

УМОВНІ ПОЗНАЧЕННЯ

- 0,1420 га** — земельна ділянка, що надається в постійне користування для розміщення та експлуатації основних, підсобних і допоміжних будівель та споруд технічної інфраструктури (виробництва та розподілення газу, постачання пари та гарячої води, збирання, очищення та розподілення води) - 11.04
- 0,0194 га** — обмеження, встановлене щодо використання земельної ділянки [охоронна зона навколо (уздовж) об'єкта енергетичної системи (01.05) - повітряна лінія електропередачі 0,4 кВ]

МІСЬКИЙ ГОЛОВА

Ігор ПОЛІЩУК

Директор	Завадський В.М.	Масштаб 1: 500	
Перевірив	Завадський В.М.		
Виконав	Сілюк О.П.	Площа земельної ділянки (га)	З них в постійне користування (га)
ПП «Луцькземресурс»		0,1420	0,1420