

ПЛАН
земельної ділянки

Додаток до рішення міської ради



№ _____ від " _____ " _____ 20__ р.

Кадастровий номер: 0710100000:42:017:0024

Місце розташування: м. Луцьк, вул. Гуцанська, 85

Землекористувач: громадянка Чернецька Оксана Олександрівна

Ситуаційна схема

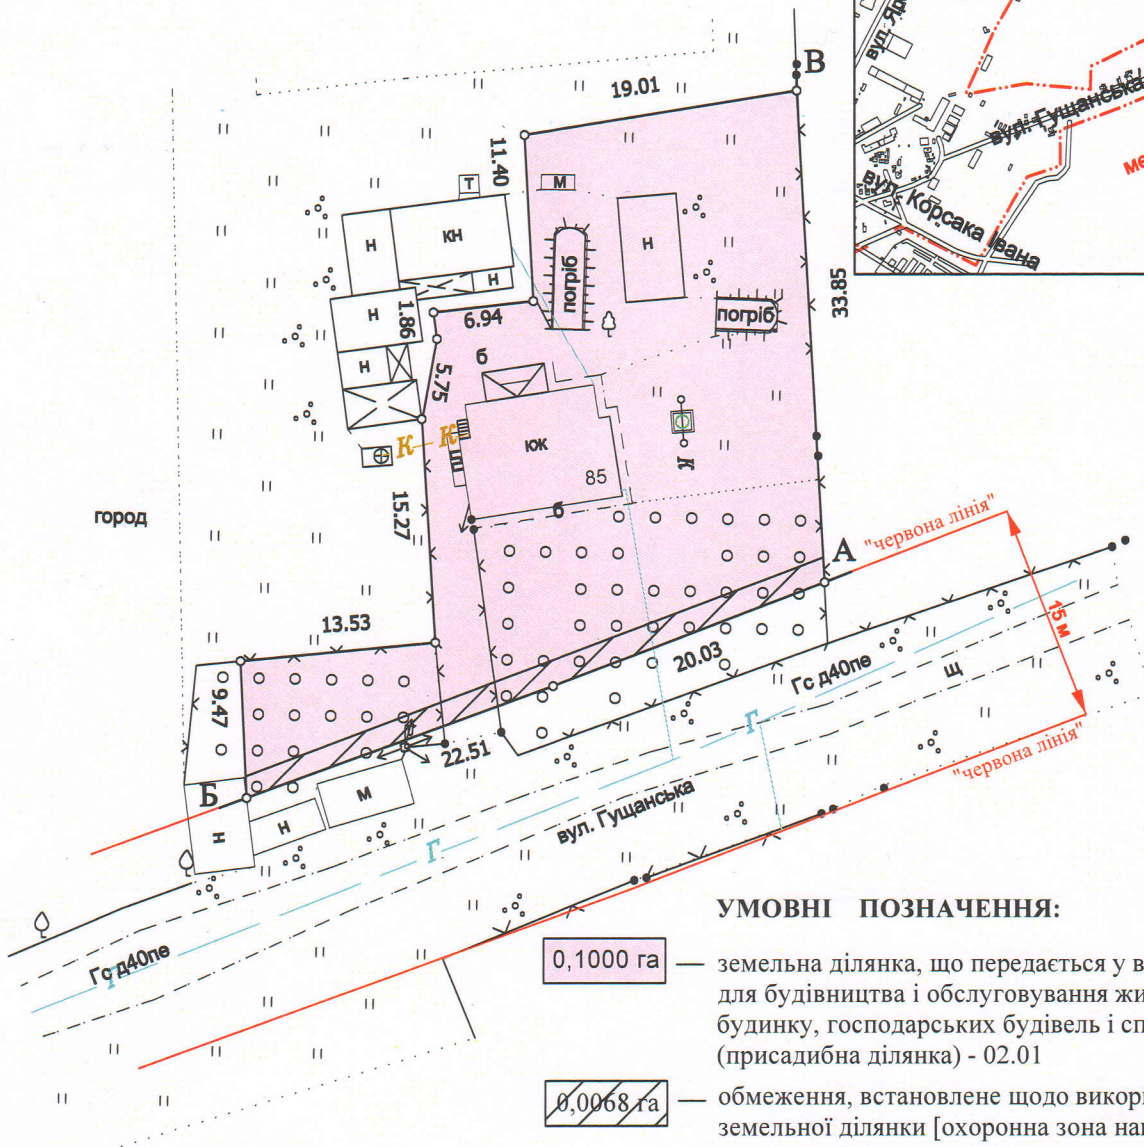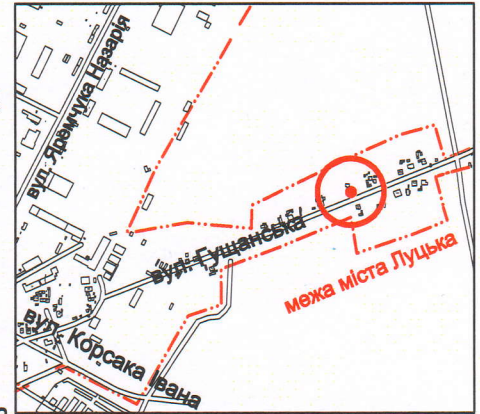

УМОВНІ ПОЗНАЧЕННЯ:

- 0,1000 га — земельна ділянка, що передається у власність для будівництва і обслуговування житлового будинку, господарських будівель і споруд (присадибна ділянка) - 02.01
- 0,0068 га — обмеження, встановлене щодо використання земельної ділянки [охоронна зона навколо (уздовж) об'єкта енергетичної системи (01.05) - повітряна лінія електропередачі]

МІСЬКИЙ ГОЛОВА _____ Ігор ПОЛІЩУК

ФОП	Кортоус В.М.	Масштаб 1:500
Сертифікований інженер	Кортоус В.М.	3 них
землепорядник	Кортоус В.М.	у власність
ФОП Кортоус В.М.	Кортоус В.М.	0,1000