

ПЛАН земельної ділянки

Місце розташування: Волинська область, Луцький район, за межами населених пунктів Луцької міської територіальної громади (с. Милушин)

Власник:

громадянка Сірчук Зоя Георгіївна

(Свідоцтво про право на спадщину за заповітом від
20.01.2023 № 3-366, згідно з сертифікатом на право


на земельну частку (пай) в колишньому КСП

«Агрофірма "Маяк"» серія ВЛ № 0175842 від

15.10.1997, який зареєстрований у Книзі реєстрації

сертифікатів на земельну частку (пай) від

18.10.1997 за № 800)

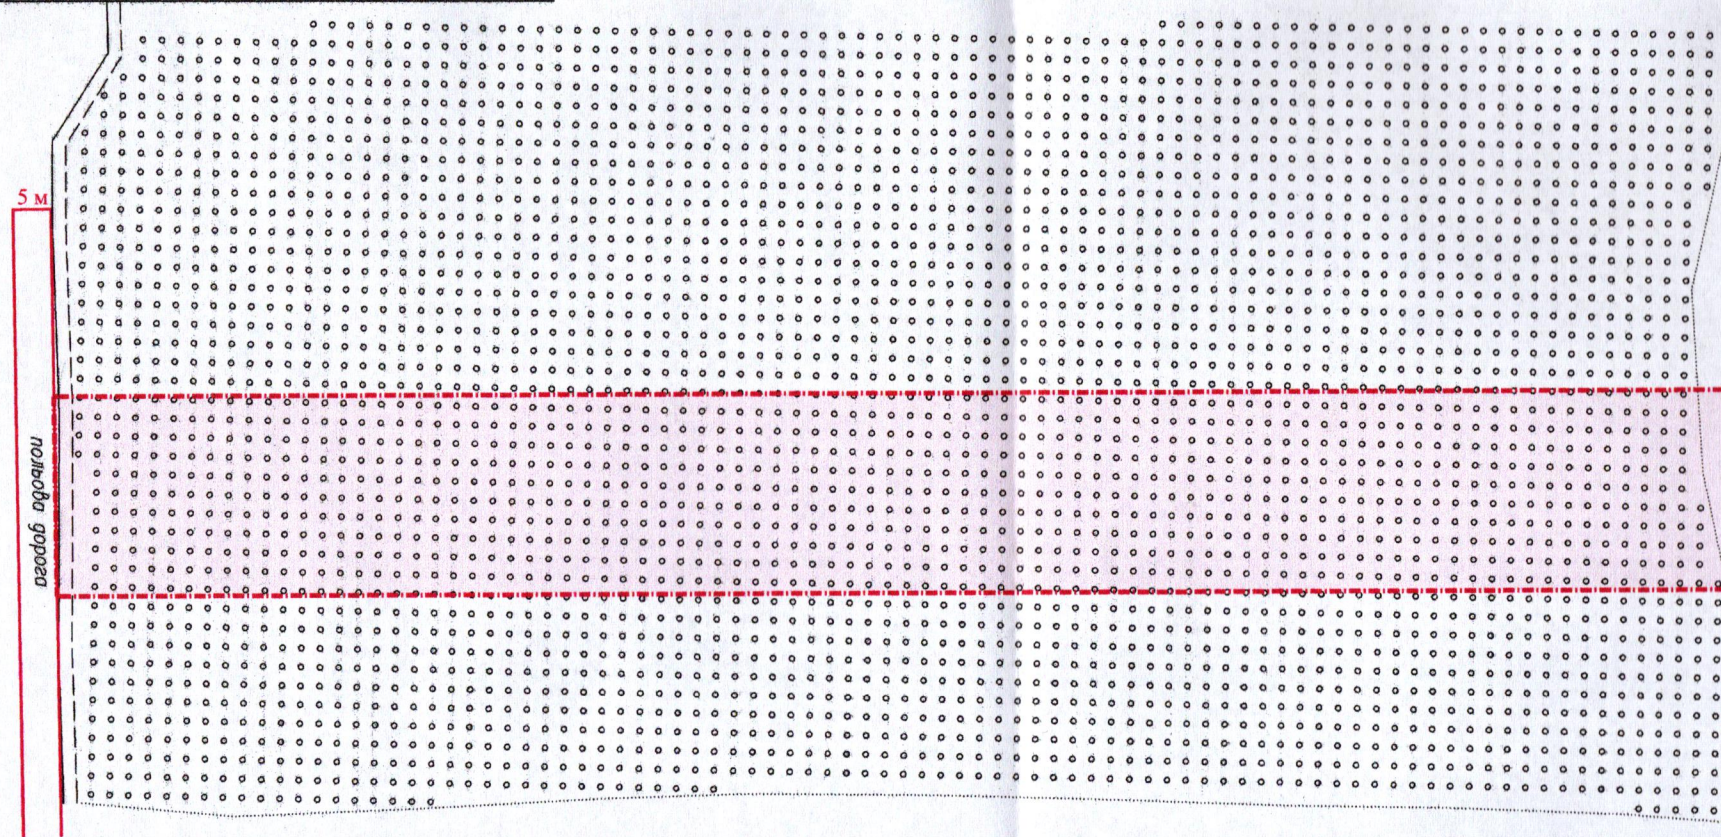

0,63 га

УМОВНІ ПОЗНАЧЕННЯ

— виділення в натурі (на місцевості) земельної частки (паю) № 193 (багаторічні насадження), відповідно до свідоцтва про право на спадщину за заповітом від 20.01.2023 № 3-366, згідно з сертифікатом на право на земельну частку (пай) в колишньому КСП «Агрофірма "Маяк"» серія ВЛ № 0175842 від 15.10.1997, який зареєстрований у Книзі реєстрації сертифікатів на земельну частку (пай) від 18.10.1997 за № 800, для ведення особистого селянського господарства (01.03)

Додаток до рішення міської ради
№ _____ від " ____ " _____ 20 ____ р.

Ситуаційна схема



 - межа с. Милушин

0722883700:08:000:3992

0722883700:08:000:3991

МІСЬКИЙ ГОЛОВА _____ Ігор ПОЛЩУК

ФОП	Ляшук О.С.	Масштаб 1: 1000	
Відповідальний за якість робіт	Ляшук О.С.		
Степанович Фізична особа-підприємець Ляшук Олександр Степанович	Орієнтовна площа ділянки (га)	З них у власність	
	0,63	-	