

ПЛАН
земельної ділянки

Кадастровий номер: 0722883700:08:000:0265

Місце розташування: Волинська область, Луцький район, с. Княгининок

Власник:

громадянка Гарбарук Галина Михайлівна

(Свідомство про право на спадщину за законом від

05.04.2024 № 3-1600, згідно з сертифікатом на

право на земельну частку (пай) в колишньому КСП

«Агрофірма "Маяк"» серія ВЛ № 0154849 від

15.10.1997, який зареєстрований у Книзі реєстрації

сертифікатів на земельну частку (пай) від

18.10.1997 за № 274)

0722883700:08:000:3798


0722883700:08:000:4098

Додаток до рішення міської ради
№ _____ від "___" _____ 20__ р.

Ситуаційна схема



— - - - - межа с. Княгининок

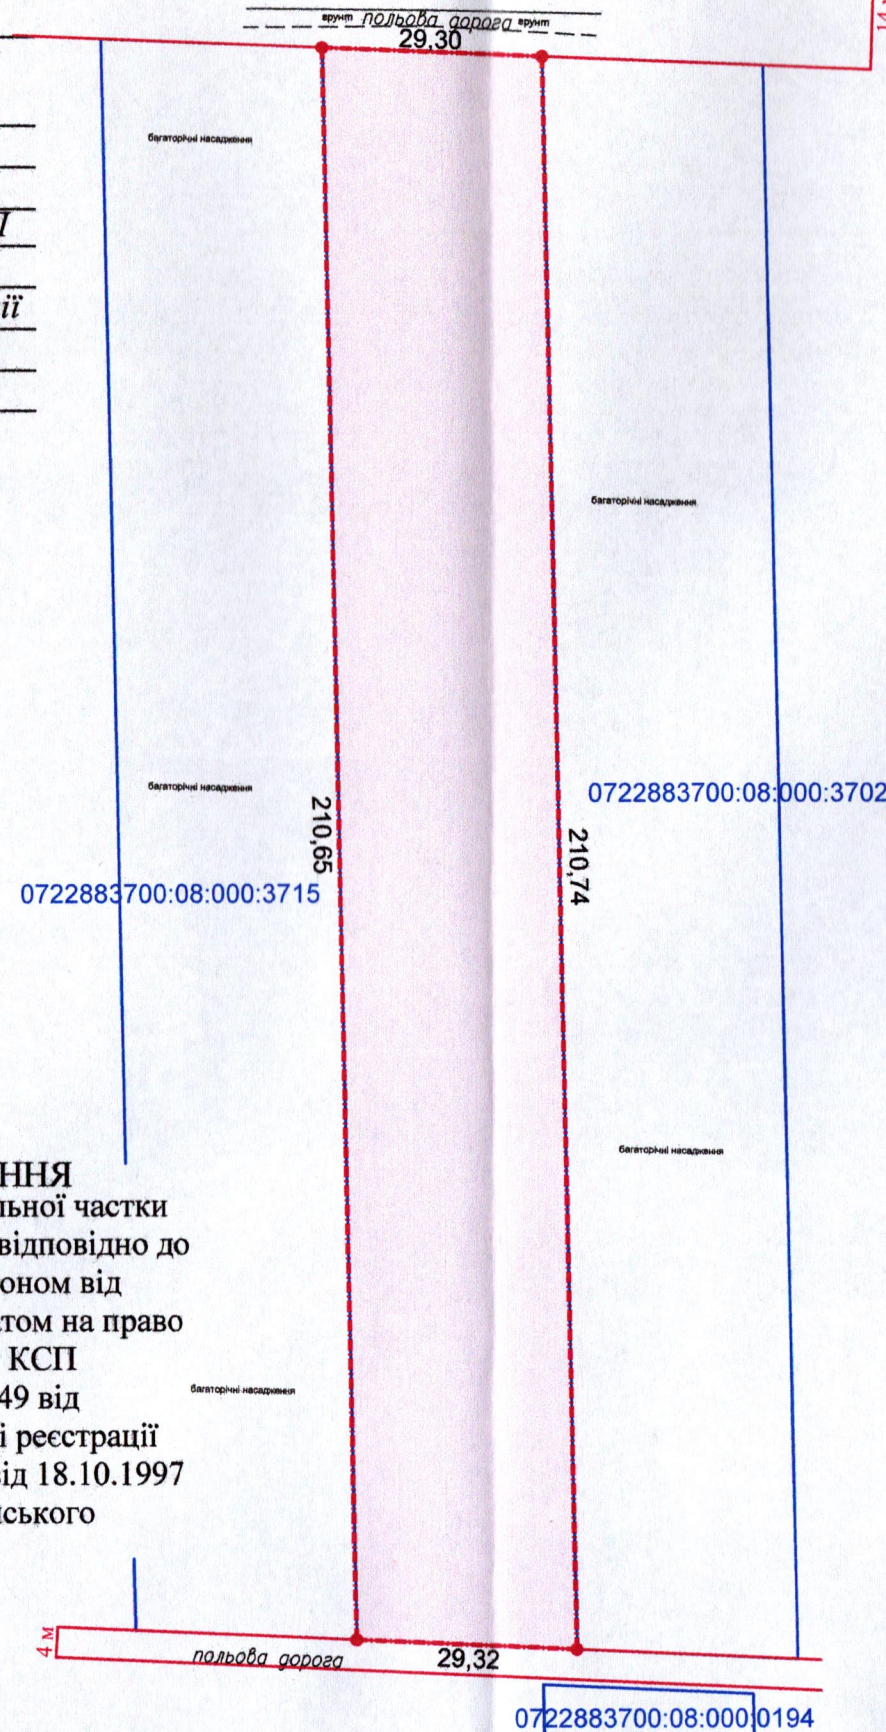

УМОВНІ ПОЗНАЧЕННЯ
0,6164 га — виділення в натурі (на місцевості) земельної частки (паю) № 638 (багаторічні насадження), відповідно до свідоцтва про право на спадщину за законом від 05.04.2024 № 3-1600, згідно з сертифікатом на право на земельну частку (пай) в колишньому КСП «Агрофірма "Маяк"» серія ВЛ № 0154849 від 15.10.1997, який зареєстрований у Книзі реєстрації сертифікатів на земельну частку (пай) від 18.10.1997 за № 274, для ведення особистого селянського господарства (01.03)

МІСЬКИЙ ГОЛОВА _____ Ігор ПОЛЩУК

ФОП Відповідальний за якість робіт Ляшук О.С. Фізична особа-підприємець Ляшук Олександр Степанович	Ляшук О.С. Ляшук О.С. інженер-землевпорядник	Масштаб 1: 1000	
		Площа ділянки (га)	З них у власність
		0,6164	-