

ПЛАН
земельної ділянки

Місце розташування: м. Луцьк, вул. Черчицька, 47


Землекористувачі:

громадянка Колеснікова Надія Юріївна,

громадянка Колеснікова Алла Федорівна

Додаток до рішення міської ради
№ _____ від "___" _____ 202__ р.

Ситуаційний план

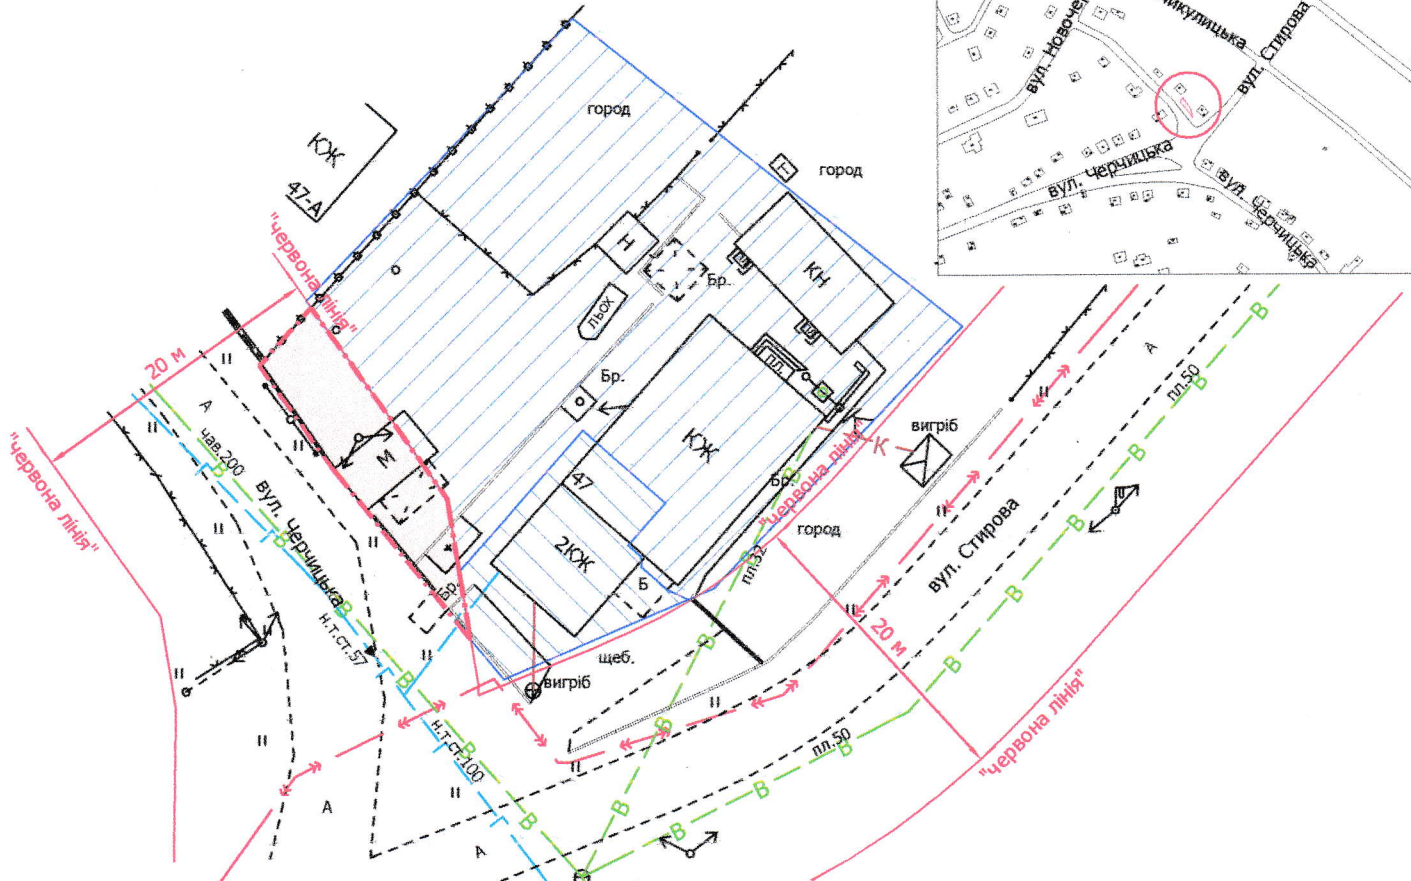

УМОВНІ ПОЗНАЧЕННЯ

- 0,01 га** — земельна ділянка, що планується до відведення в оренду в межах "червоних ліній" для обслуговування жилого будинку, господарських будівель і споруд [02.01 - для будівництва і обслуговування житлового будинку, господарських будівель і споруд (присадибна ділянка)]
- 0,0864 га** — земельна ділянка гр. Колеснікової Н.Ю., право власності на яку зареєстровано в Державному реєстрі речових прав на нерухоме майно 17.02.2020, номер запису про право власності: 35516778, для будівництва і обслуговування жилого будинку, господарських будівель і споруд (присадибна ділянка)
- 0,0136 га** — земельна ділянка гр. Колеснікової А.Ф., право власності на яку зареєстровано в Державному реєстрі речових прав на нерухоме майно 13.05.2019, номер запису про право власності: 31558413, для будівництва і обслуговування жилого будинку, господарських будівель і споруд (присадибна ділянка)

МІСЬКИЙ ГОЛОВА

Ігор ПОЛЩУК

Директор	Завадський В.М.	Масштаб 1: 500	
Перевірів	Завадський В.М.		
Виконав	Куниц О.Ю.	Орієнтовна площа земельної ділянки (га)	З них в оренду (га)
ПП "Луцькземресурс"		0,01	-