

ПЛАН
земельної ділянки



Додаток до рішення міської ради
№ _____ від "___" _____ 202__ р.

Кадастровий номер: 0710100000:34:084:0025

Місце розташування: м. Луцьк, вул. Садовського, 4

Землекористувач: ВИРОБНИЧО-КОМЕРЦІЙНЕ ТОВАРИСТВО З ОБМЕЖЕНОЮ
ВІДПОВІДАЛЬНІСТЮ «ЛУЦЬКИЙ ЦЕГЕЛЬНИЙ ЗАВОД № 1» ЛТД

Ситуаційна схема

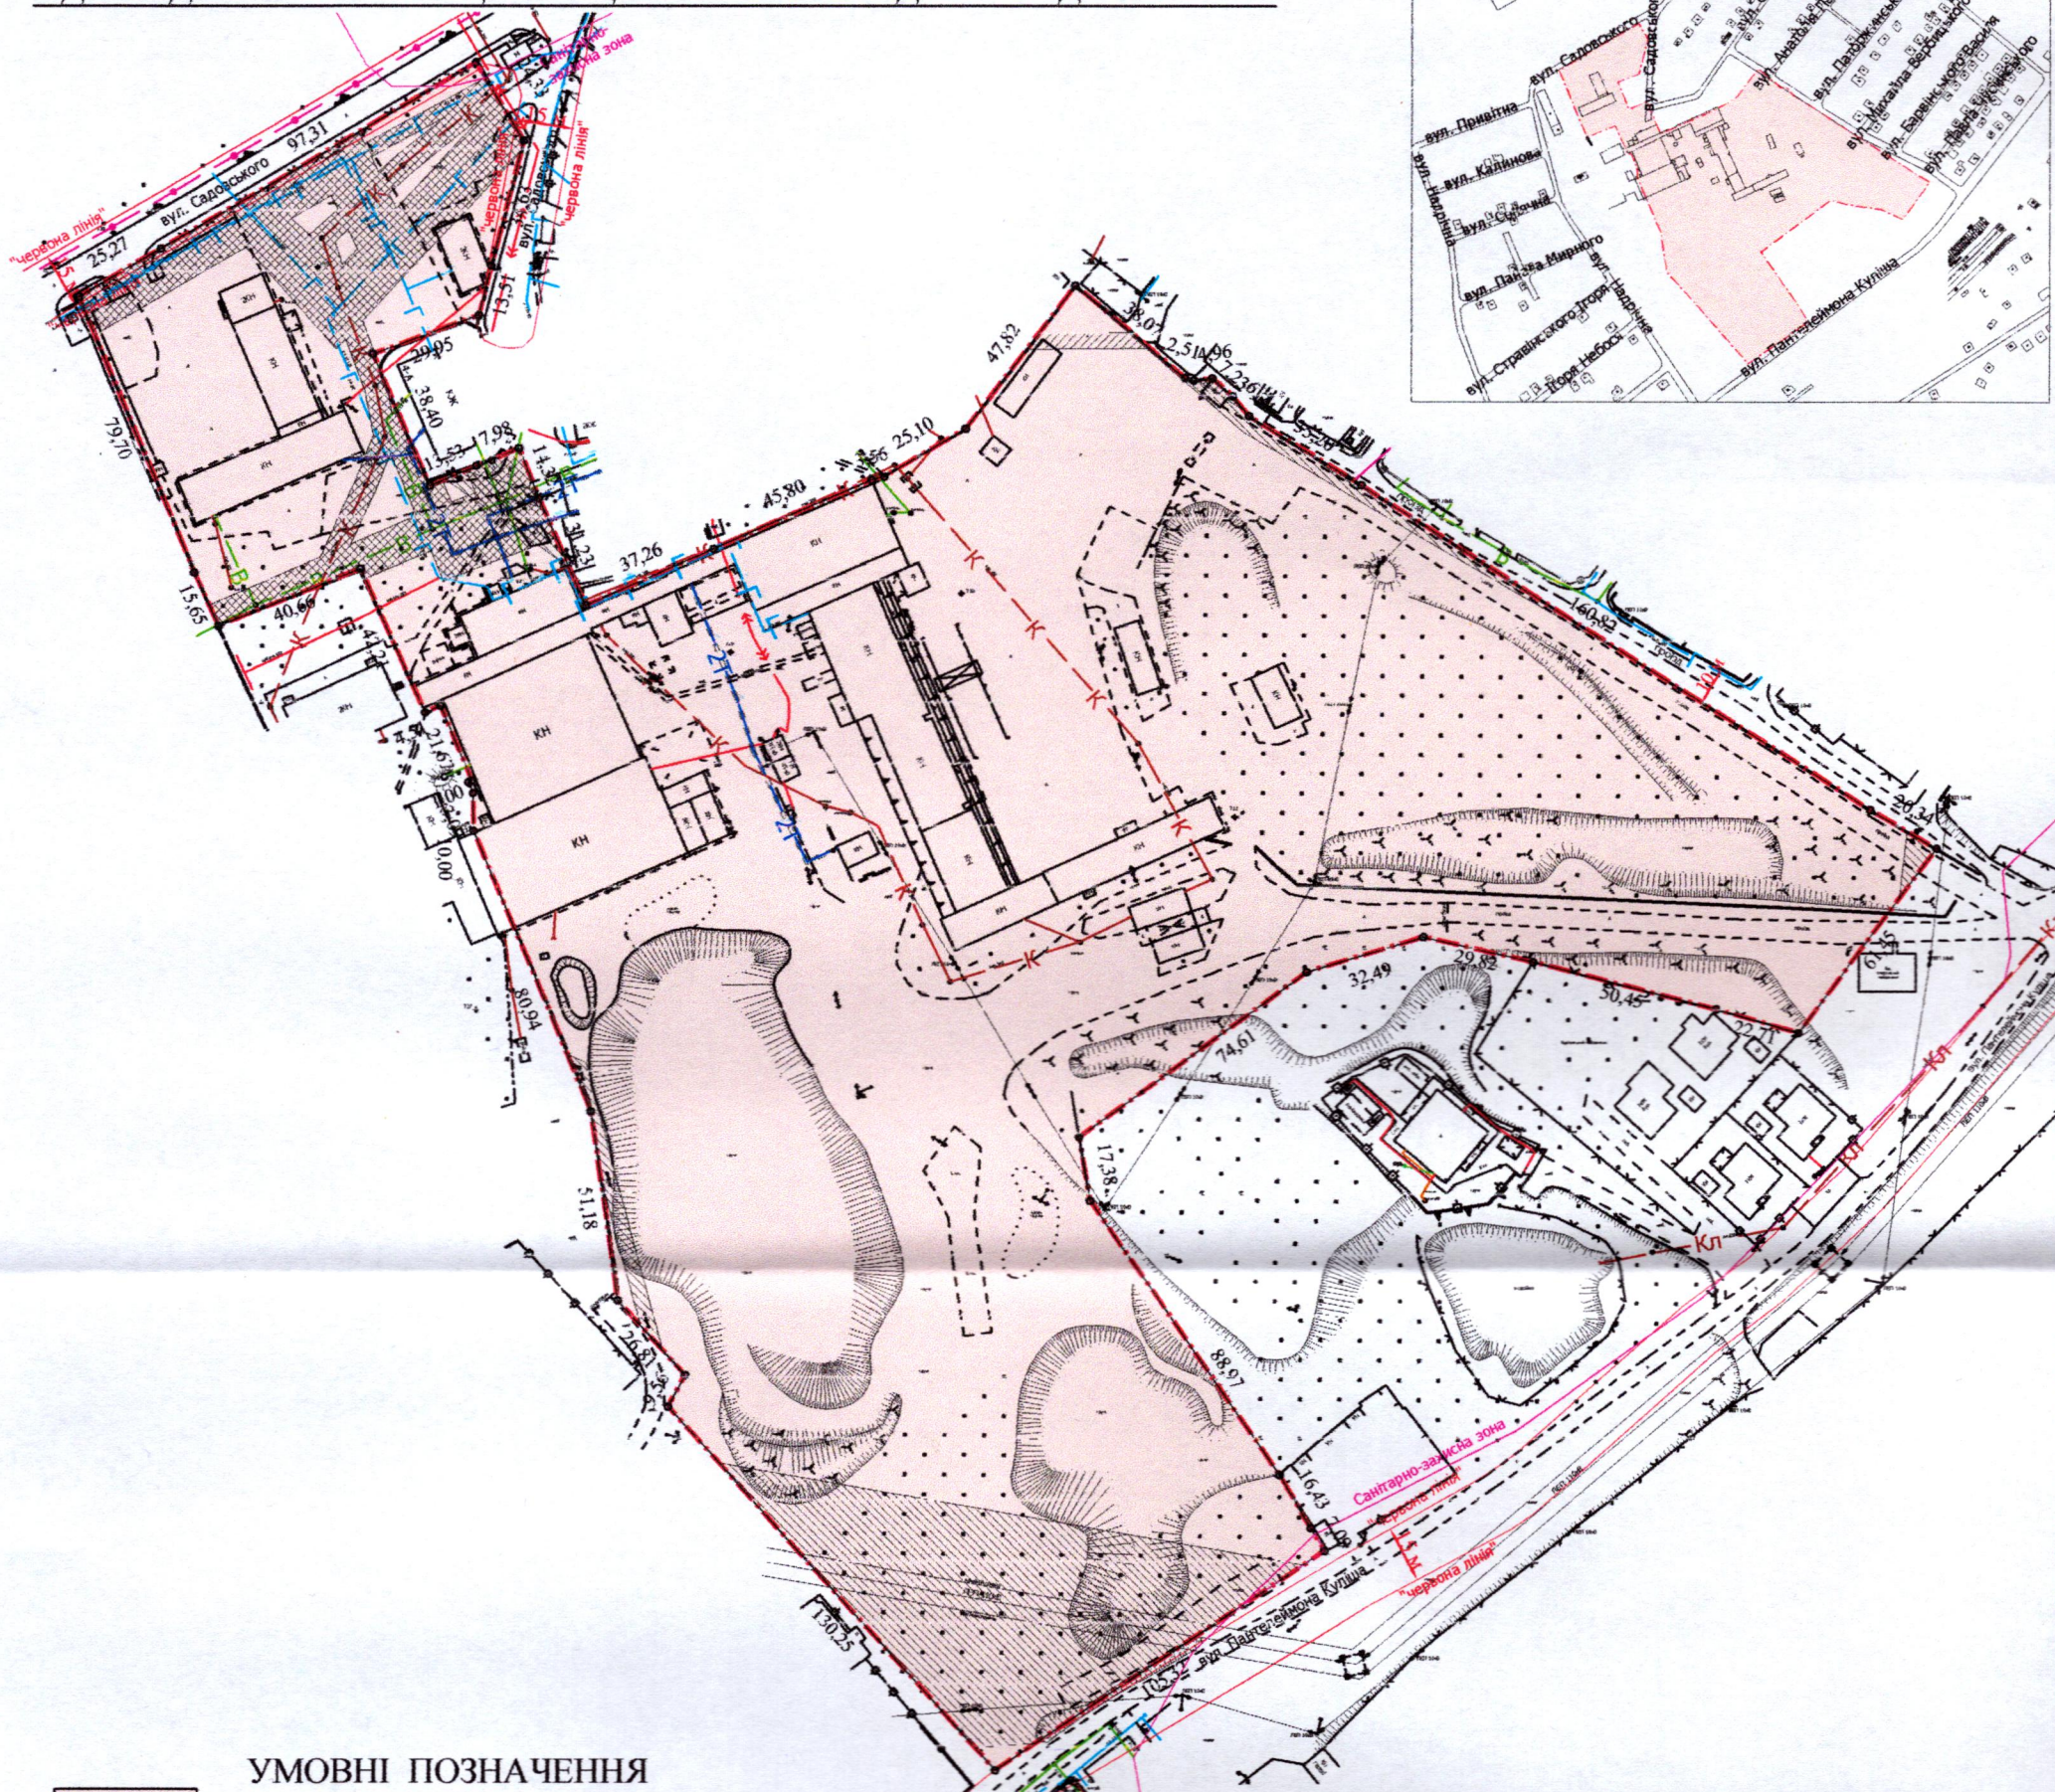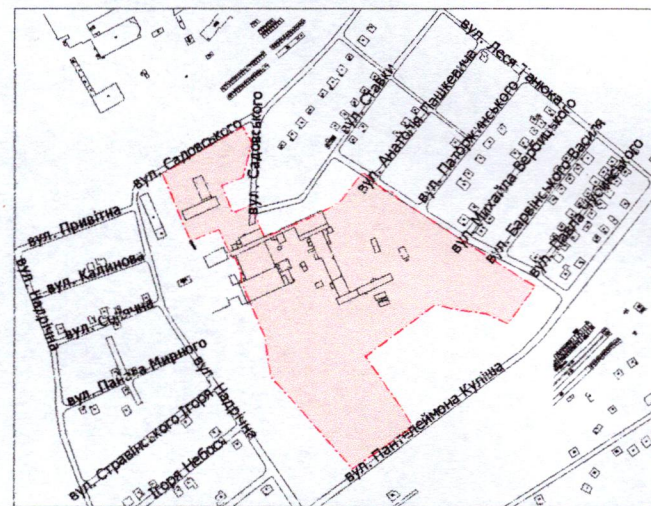

УМОВНІ ПОЗНАЧЕННЯ

- 8,1996 га** — земельна ділянка, що надається в оренду для будівництва та обслуговування адміністративних і господарських будівель (11.02 - для розміщення та експлуатації основних, підсобних і допоміжних будівель та споруд підприємств переробної, машинобудівної та іншої промисловості, включаючи об'єкти оброблення відходів, зокрема із енергогенеруючим блоком)
- 8,1996 га** — земельна ділянка Луцької міської територіальної громади, в особі Луцької міської ради, право власності зареєстровано в Державному реєстрі речових прав на нерухоме майно 24.10.2017, номер запису про право власності: 23022635
- 0,0150 га** — обмеження, встановлене щодо використання земельної ділянки (охоронна зона навколо (уздовж) об'єкта зв'язку (01.04) - повітряна лінія електронної комунікаційної мережі)
- 0,6303 га** — обмеження, встановлене щодо використання земельної ділянки (охоронна зона навколо (уздовж) об'єкта енергетичної системи (01.05) - повітряна лінія електропередачі)
- 0,4622 га** — обмеження, встановлене щодо використання земельної ділянки (охоронна зона навколо інженерних комунікацій (01.08) - водопровід, газопровід, теплотраса, каналізація)
- 8,1996 га** — обмеження, встановлене щодо використання земельної ділянки [другий пояс зони санітарної охорони джерел та об'єктів централізованого питного водопостачання (обмеження) (02.01.2)]
- 0,0100 га** — обмеження, встановлене щодо використання земельної ділянки [санітарно-захисна зона навколо (уздовж) об'єкта (03.01)]
- 0,0295 га** — обмеження, встановлене щодо використання земельної ділянки [території в червоних лініях (06.01.1)]

МІСЬКИЙ ГОЛОВА

Ігор ПОЛІЩУК

Директор	Завадський В.М.	Масштаб 1: 2000	
Перевірив	Завадський В.М.		
Виконав	Куц О.Ю.	Площа земельної ділянки (га)	З них в оренду (га)
ПП «Луцькземресурс»		8,1996	8,1996