


ПЛАН
земельної ділянки


Кадастровий номер: 0722883700:08:000:0281
Місце розташування: Волинська область, Луцький район, за межами населених пунктів Луцької міської територіальної громади (с. Милушин)
Власник:
громадянка Бокій Людмила Олександрівна
(Свідоцтво про право на спадщину за законом від 03.10.2024 № 2-422, згідно з сертифікатом на право на земельну частку (пай) в колишньому КСП «Агрофірма "Маяк"» серія ВЛ № 0154729 від 15.10.1997, який зареєстрований у Книзі реєстрації сертифікатів на земельну частку (пай) від 18.10.1997 за № 687)

Додаток до рішення міської ради
№ _____ від " ____ " _____ 20 ____ р.

Ситуаційна схема

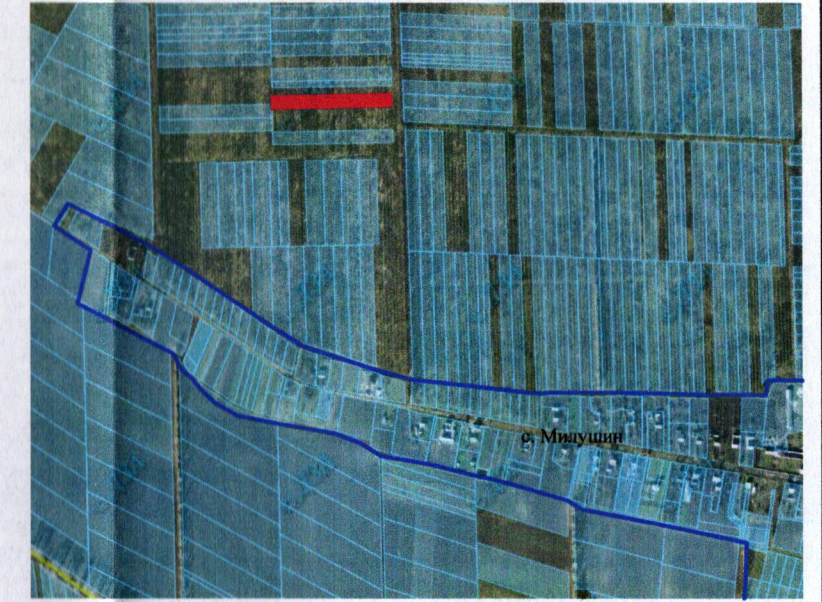

- межа с. Милушин

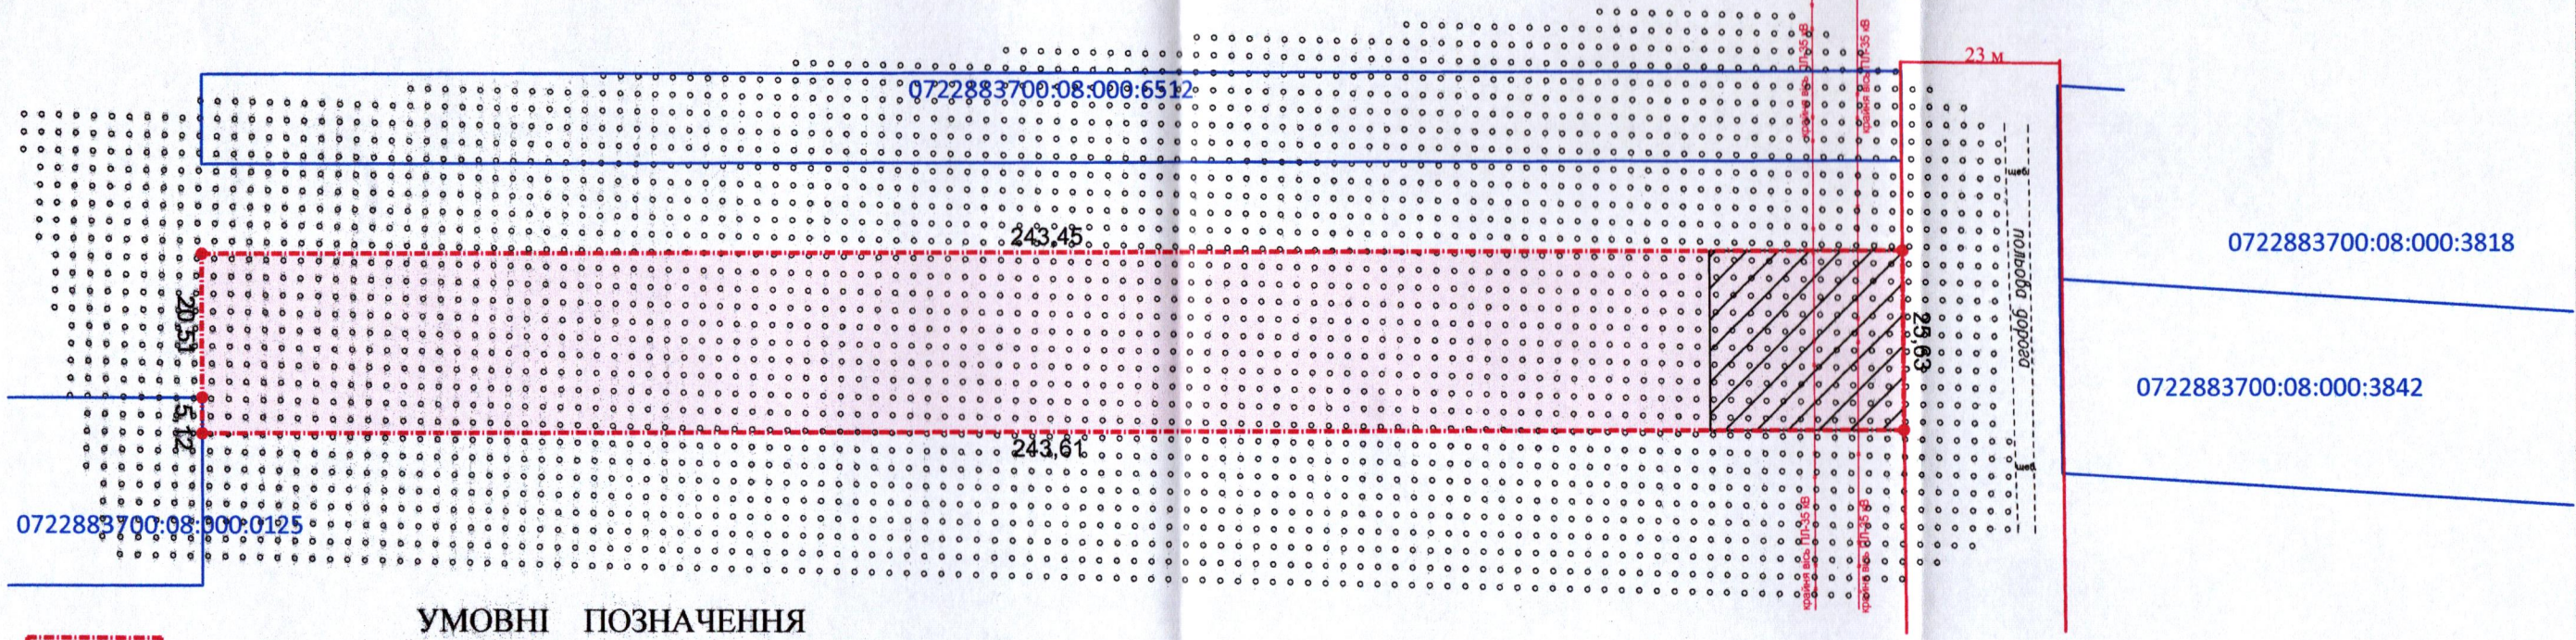

УМОВНІ ПОЗНАЧЕННЯ

- 0,6242 га** — виділення в натурі (на місцевості) земельної частки (паю) № 221 (багаторічні насадження), відповідно до свідоцтва про право на спадщину за законом від 03.10.2024 № 2-422, згідно з сертифікатом на право на земельну частку (пай) в колишньому КСП «Агрофірма "Маяк"» серія ВЛ № 0154729 від 15.10.1997, який зареєстрований у Книзі реєстрації сертифікатів на земельну частку (пай) від 18.10.1997 за № 687, для ведення особистого селянського господарства (01.03)
- 0,0711 га** — обмеження, встановлене щодо використання земельної ділянки [охоронна зона навколо (уздовж) об'єкта енергетичної системи (01.05) - повітряна лінія електропередачі 35 кВ]

МІСЬКИЙ ГОЛОВА _____ Ігор ПОЛЩУК

ФОП Відповідальний за якість робіт Олександр Степанович Ляшук Фізична особа-підприємець Ляшук Олександр Степанович	Ляшук О.С.	Масштаб 1: 1000	
	Ляшук О.С.	Площа ділянки (га)	З них у власність
		0,6242	-