

ПЛАН земельної ділянки


Додаток до рішення міської ради

№ _____ від " _____ " _____ 20__ р.

Місце розташування: м. Луцьк, вул. Волонтерська, 23

Землекористувач: громадянка Омельчук Наталія Миколаївна

Ситуаційна схема

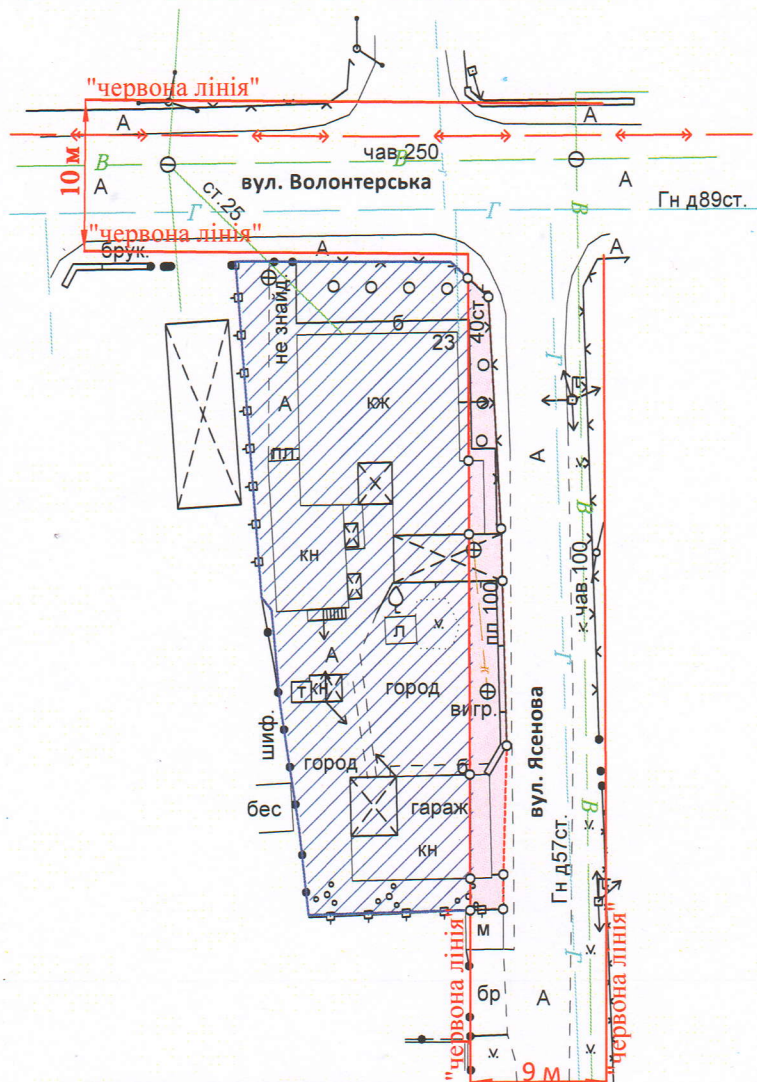

УМОВНІ ПОЗНАЧЕННЯ:

0,009 га

— земельна ділянка, що планується до відведення в оренду в межах "червоних ліній" для обслуговування жилого будинку, господарських будівель та споруд [02.01 - для будівництва і обслуговування житлового будинку, господарських будівель і споруд (присадибна ділянка)]

0,0574 га

— земельна ділянка гр. Омельчук Н.М., право власності на яку зареєстровано в Державному реєстрі речових прав від 11.03.2025, номер відомостей про речове право: 58978949, для будівництва і обслуговування житлового будинку, господарських будівель і споруд (присадибна ділянка)

МІСЬКИЙ ГОЛОВА

Ігор ПОЛІЩУК



Масштаб 1:500	
Орієнтовна площа земельної ділянки (га)	З них в оренду (га)
0,009	-