

ПЛАН
земельної ділянки

Додаток до рішення міської ради
№ _____ від " ____ " _____ 202__ р.



Кадастровий номер: 0710100000:32:095:0084

Місце розташування: м. Луцьк, вул. Магістральна, 12

Землекористувач:

громадянин Ковальчук Василь Миколайович

Ситуаційний план

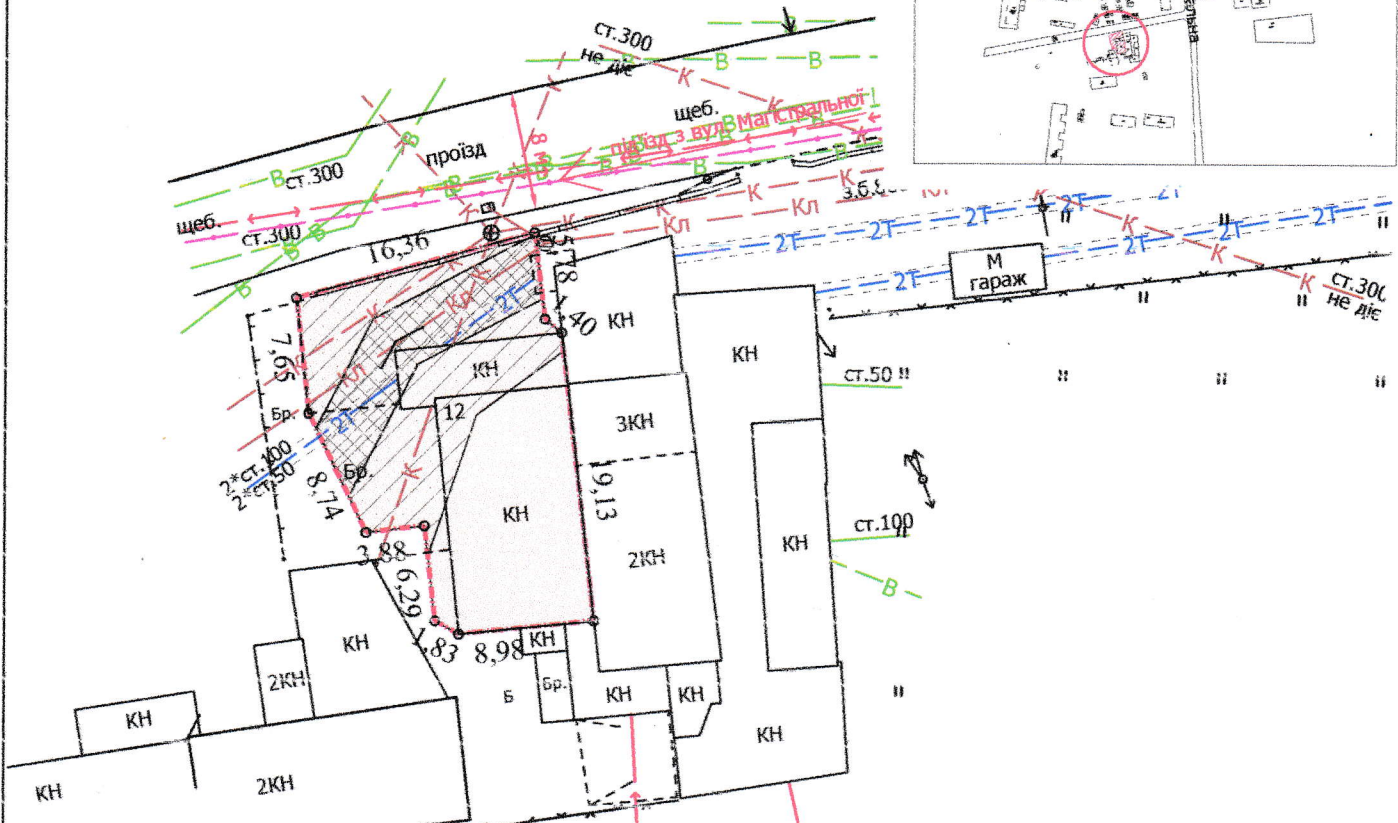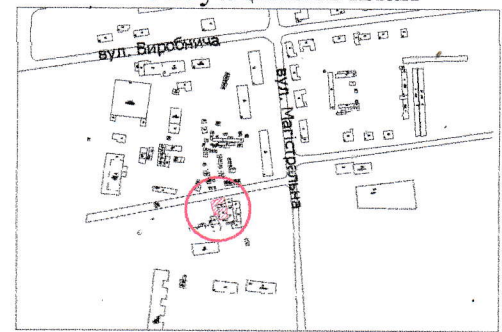

УМОВНІ ПОЗНАЧЕННЯ:

- 0,0355 га — земельна ділянка, що надається в оренду для будівництва та обслуговування приміщення автомайстерні-складу (12.11 - для розміщення та експлуатації об'єктів дорожнього сервісу)
- 0,0079 га — обмеження, встановлене щодо використання земельної ділянки [охоронна зона навколо (уздовж) об'єкта зв'язку (01.04) - повітряна лінія електронної комунікаційної мережі]
- 0,0214 га — обмеження, встановлене щодо використання земельної ділянки [охоронна зона навколо інженерних комунікацій (01.08) - каналізація, водопровід, тепломережа]
- 0,0355 га — обмеження, встановлене щодо використання земельної ділянки [санітарно-захисна зона навколо (уздовж) об'єкта (03.01)]

МІСЬКИЙ ГОЛОВА

Ігор ПОЛЩУК

Директор	Завадський В.М.	Масштаб 1:500	
Перевірив	Завадський В.М.		
Виконав	Сілюк О.П.	Площа земельної ділянки (га)	З них в оренду (га)
ПП «Луцькземресурс»		0,0355	0,0355