
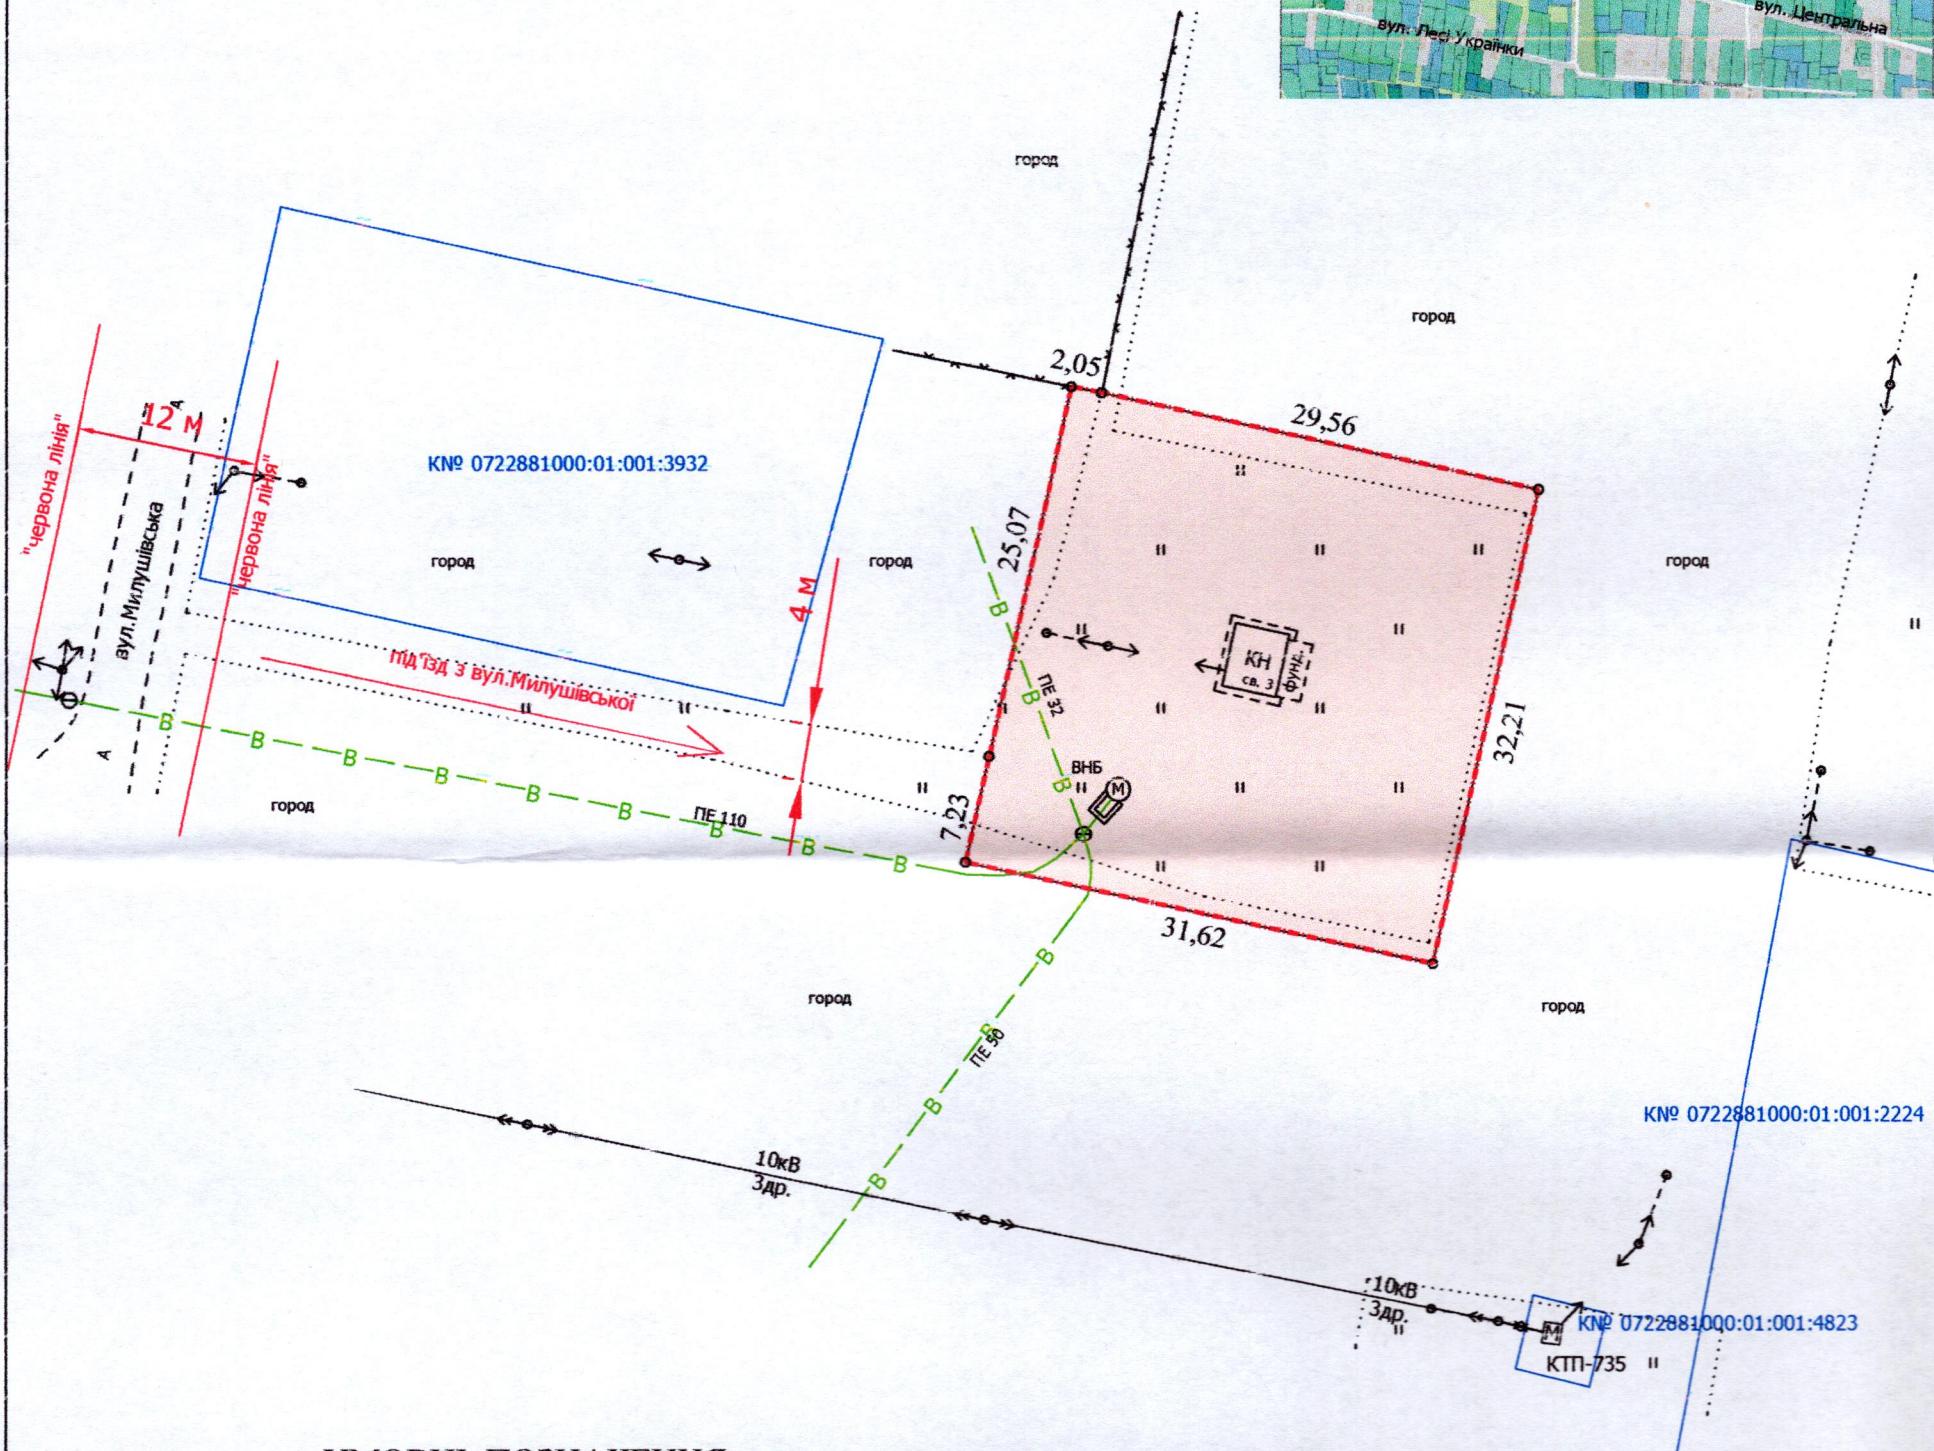


ПЛАН
земельної ділянки

Додаток до рішення міської ради
№ _____ від "___" _____ 202__ р.

Ситуаційний план

Кадастровий номер: 0722881000:01:001:0169
Місце розташування: Волинська область,
Луцький район, с. Боголюбів
Землекористувач:
комунальне підприємство «Луцькводоканал»

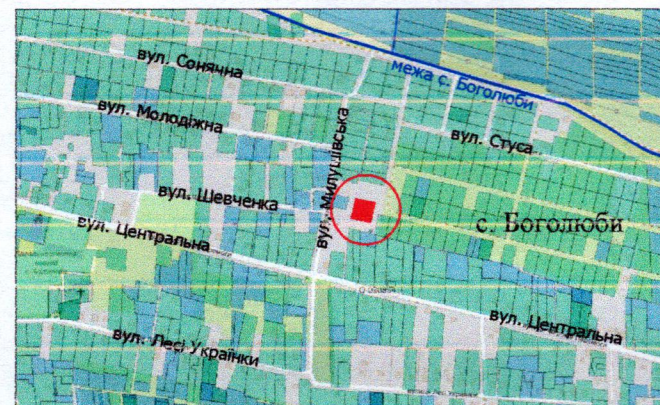

УМОВНІ ПОЗНАЧЕННЯ

- 0,1020 га** — земельна ділянка, що надається в постійне користування для розміщення та експлуатації основних, підсобних і допоміжних будівель та споруд технічної інфраструктури (виробництва та розподілення газу, постачання пари та гарячої води, збирання, очищення та розподілення води) - 11.04
- 0,1020 га** — обмєсження, встановлені щодо використання земельної ділянки [санітарно-захисна зона навколо об'єкта (03.01)] - кладовище

МІСЬКИЙ ГОЛОВА

Ігор ПОЛЩУК

Директор	Завадський В.М.	Масштаб 1: 500	
Перевірив	Завадський В.М.		
Виконав	Сілюк О.П.	Площа земельної ділянки (га)	З них в постійне користування (га)
ПП «Луцькземресурс»		0,1020	0,1020