

ПЛАН  
земельної ділянки

Додаток до рішення міської ради  
№ \_\_\_\_\_ від "\_\_\_" \_\_\_\_\_ 202\_\_ р.

Кадастровий номер земельної ділянки № 1: 0710100000:11:091:0023


Кадастровий номер земельної ділянки № 2: 0710100000:11:091:0022

Місце розташування: м. Луцьк, вул. Задворецька, 5-А

Орендодавець: Луцька міська територіальна громада,  
в особі Луцької міської ради

Орендар: громадянин Серьогінов Олександр Петрович

Ситуаційна схема

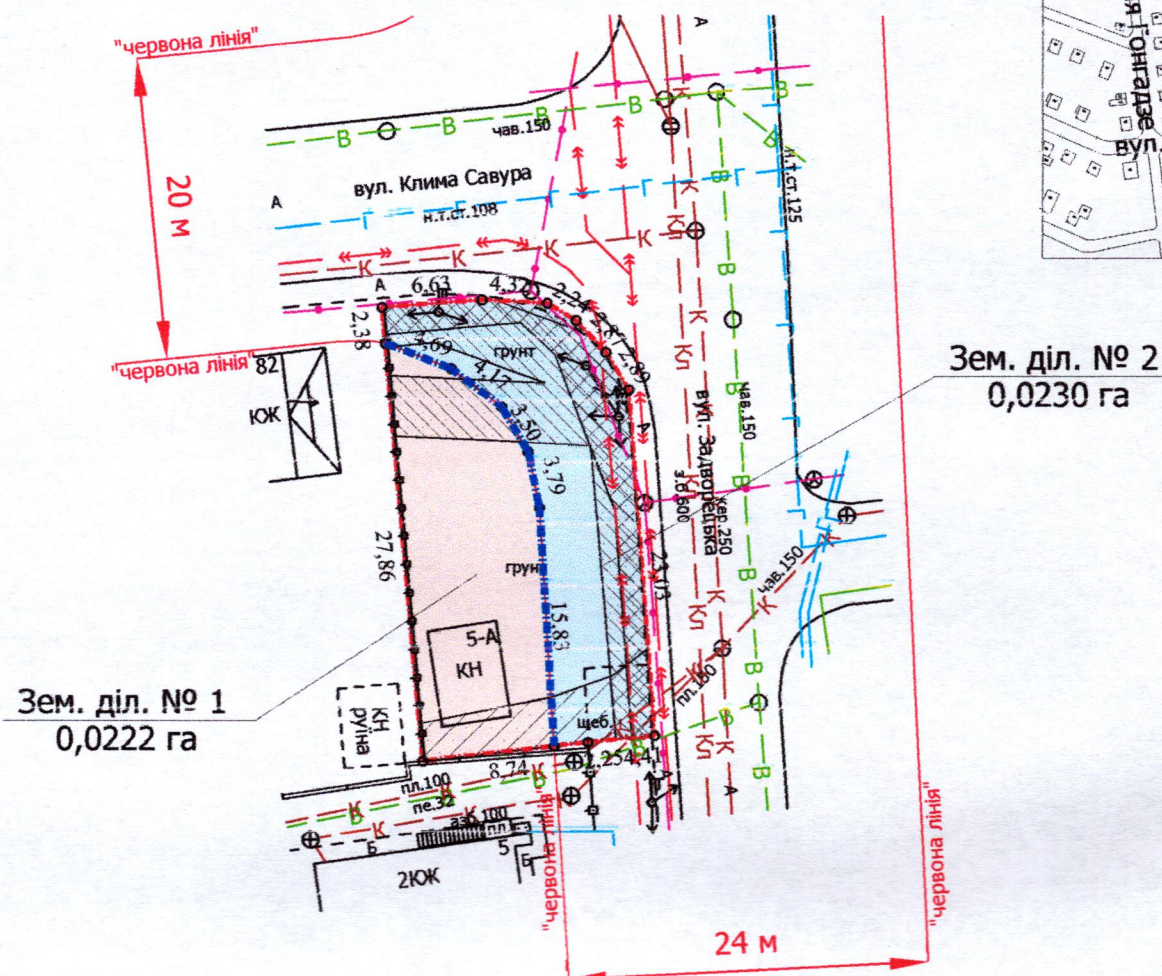

УМОВНІ ПОЗНАЧЕННЯ

- 0,0452 га** — земельна ділянка, що надана в оренду гр. Серьогінову О.П., згідно з договором оренди землі від 25.04.2024 (право оренди зареєстровано в Державному реєстрі речових прав на нерухоме майно 25.04.2024, номер запису про інше речове право: 54795045) для будівництва і обслуговування автостоянки (02.09 - для будівництва і обслуговування паркінгів та автостоянок на землях житлової та громадської забудови)
- 0,0222 га** — межа поділу орендованої земельної ділянки
- 0,0222 га** — земельна ділянка № 1
- 0,0222 га** — обмеження, встановлене щодо використання земельної ділянки № 1 [зона охорони археологічного культурного шару (01.02.4)]
- 0,0029 га** — обмеження, встановлене щодо використання земельної ділянки № 1 (охоронна зона навколо (уздовж) об'єкта енергетичної системи (01.05) - повітряна лінія електропередачі)
- 0,0025 га** — обмеження, встановлене щодо використання земельної ділянки № 1 (охоронна зона навколо інженерних комунікацій (01.08) - водопровід, каналізація)
- 0,0230 га** — земельна ділянка № 2
- 0,0230 га** — обмеження, встановлене щодо використання земельної ділянки № 2 [зона охорони археологічного культурного шару (01.02.4)]
- 0,0080 га** — обмеження, встановлене щодо використання земельної ділянки № 2 (охоронна зона навколо (уздовж) об'єкта зв'язку (01.04) - підземна кабельна лінія електронної комунікаційної мережі)
- 0,0139 га** — обмеження, встановлене щодо використання земельної ділянки № 2 (охоронна зона навколо (уздовж) об'єкта енергетичної системи (01.05) - повітряна лінія електропередачі, підземна кабельна лінія електропередачі)
- 0,0028 га** — обмеження, встановлене щодо використання земельної ділянки № 2 (охоронна зона навколо інженерних комунікацій (01.08) - водопровід, каналізація)
- 0,0230 га** — обмеження, встановлене щодо використання земельної ділянки № 2 [території в червоних лініях (06.01.1)]

МІСЬКИЙ ГОЛОВА

Ігор ПОЛІЩУК

|                      |                 |                                    |               |        |
|----------------------|-----------------|------------------------------------|---------------|--------|
| Директор             | Завадський В.М. | Масштаб 1:500                      |               |        |
| Перевірив            | Завадський В.М. | Площа<br>земельної<br>ділянки (га) | З них<br>(га) |        |
| Виконав              | Слюк О.П.       |                                    |               |        |
| ПІП «Луцькземресурс» |                 | 0,0452                             | 1             | 0,0222 |
|                      |                 |                                    | 2             | 0,0230 |