
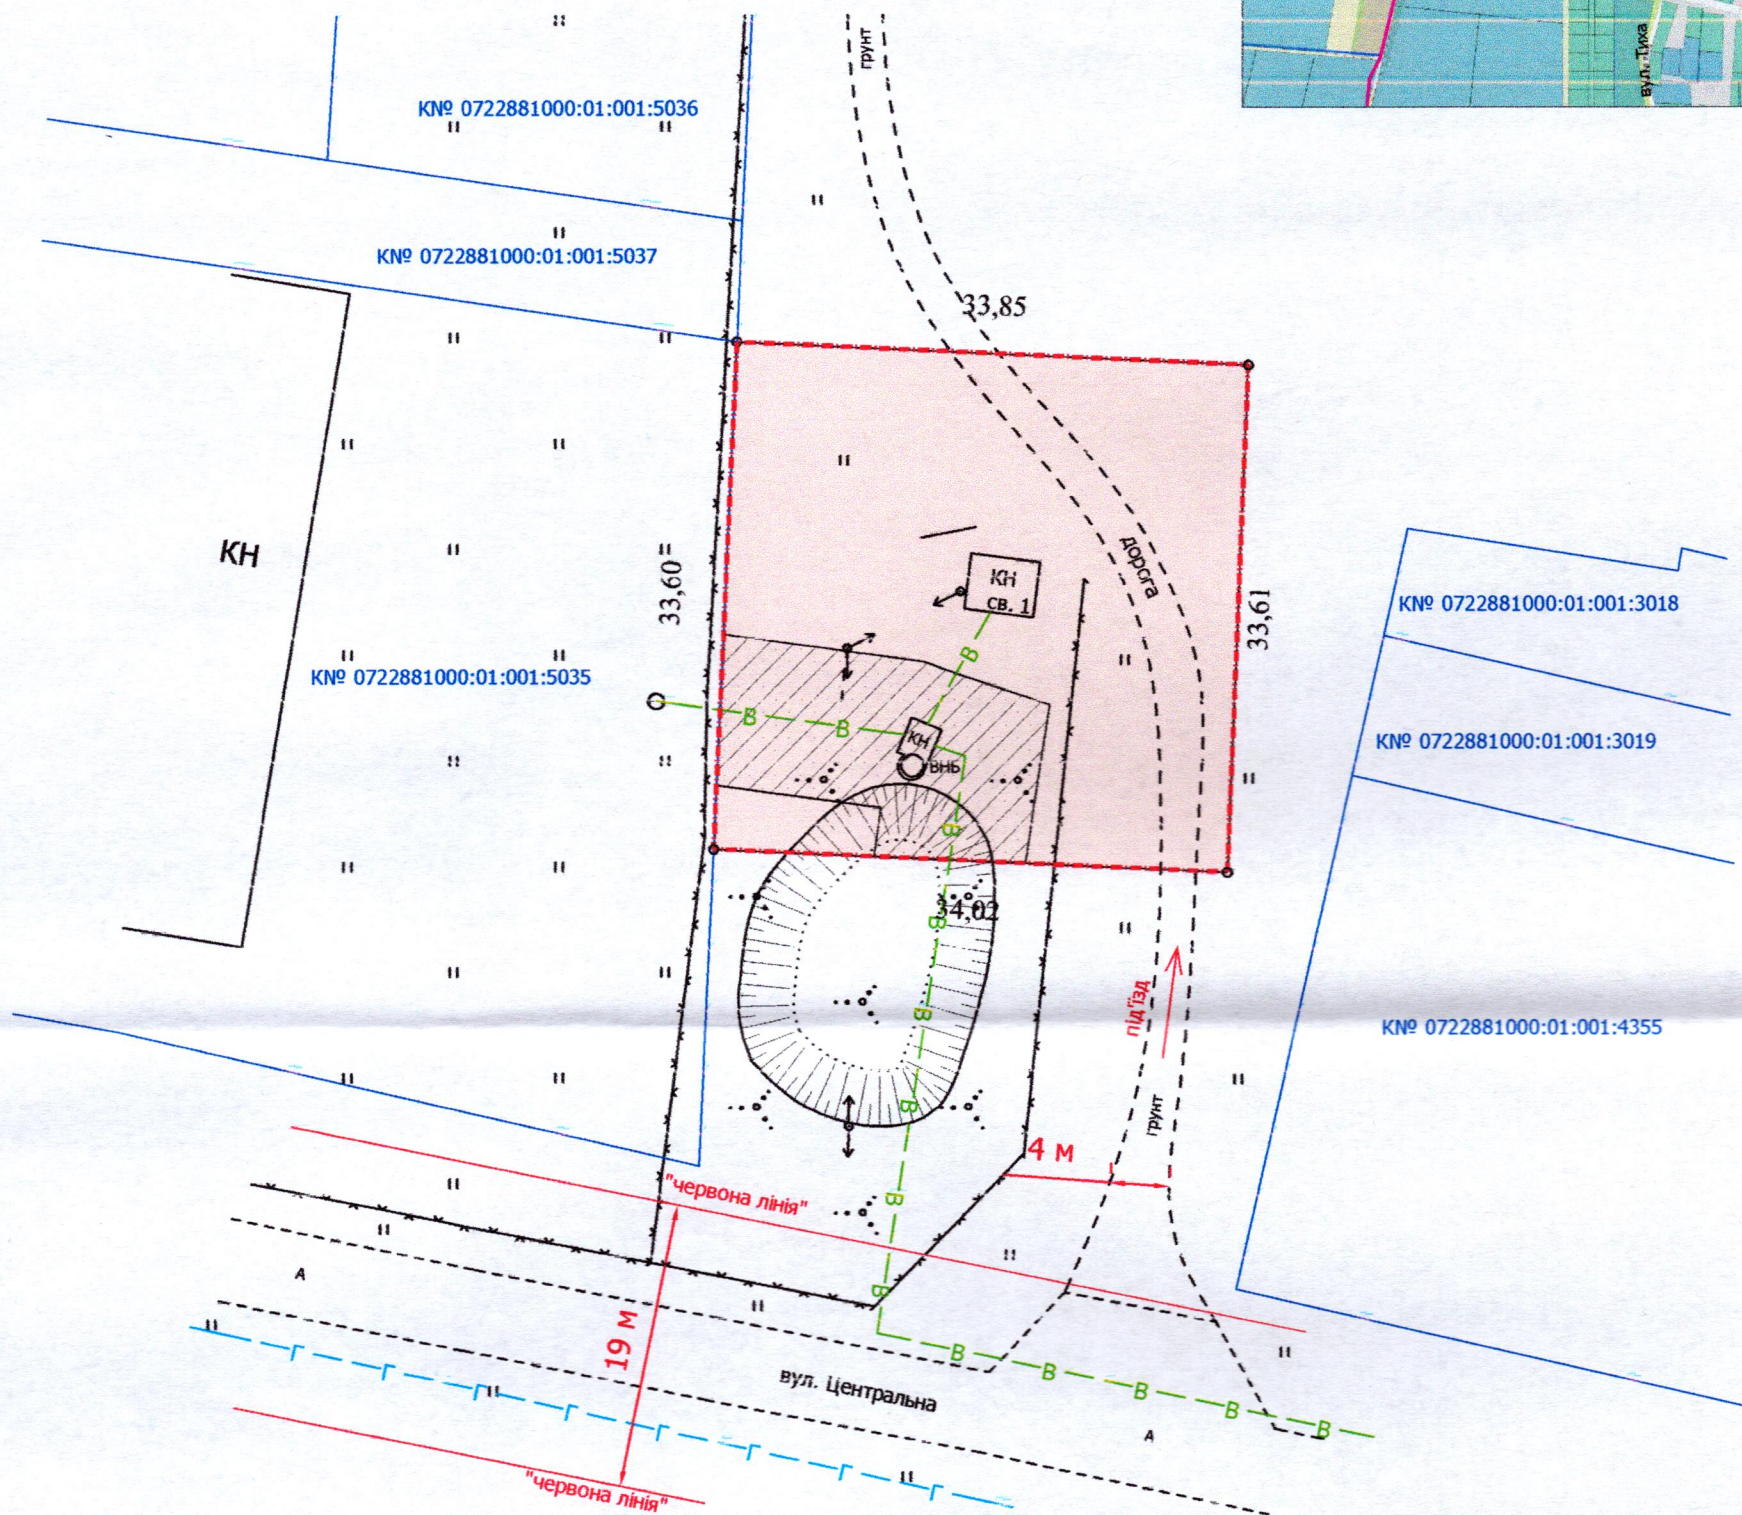


ПЛАН
земельної ділянки

Додаток до рішення міської ради
№ _____ від "___" _____ 202__ р.

Ситуаційний план

Кадастровий номер: 0722881000:01:001:0166
Місце розташування: Волинська область,
Луцький район, с. Боголюб
Землекористувач:
комунальне підприємство «Луцькводоканал»

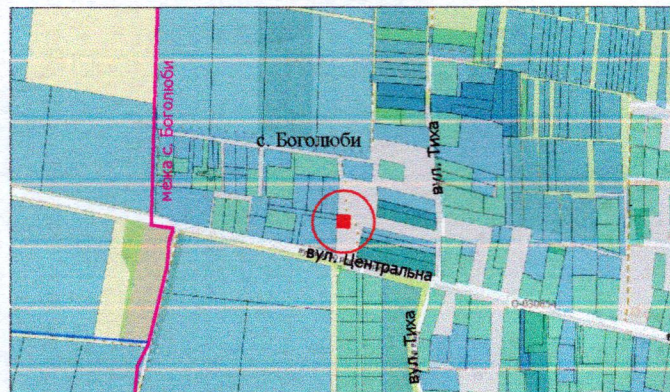

УМОВНІ ПОЗНАЧЕННЯ

- 0,1140 га** — земельна ділянка, що надається в постійне користування для розміщення та експлуатації основних, підсобних і допоміжних будівель та споруд технічної інфраструктури (виробництва та розподілення газу, постачання пари та гарячої води, збирання, очищення та розподілення води) - 11.04
- 0,0235 га** — обмеження, встановлене щодо використання земельної ділянки [охоронна зона навколо інженерних комунікацій (01.08) - водопровід]
- 0,1140 га** — обмеження, встановлене щодо використання земельної ділянки [санітарно-захисна зона навколо об'єкта (03.01)]

МІСЬКИЙ ГОЛОВА

Ігор ПОЛЩУК

Директор	Завадський В.М.	Масштаб 1: 500	
Перевірив	Завадський В.М.		
Виконав	Слюк О.П.	Площа земельної ділянки (га)	З них в постійне користування (га)
ПІП «Луцькземресурс»		0,1140	0,1140