
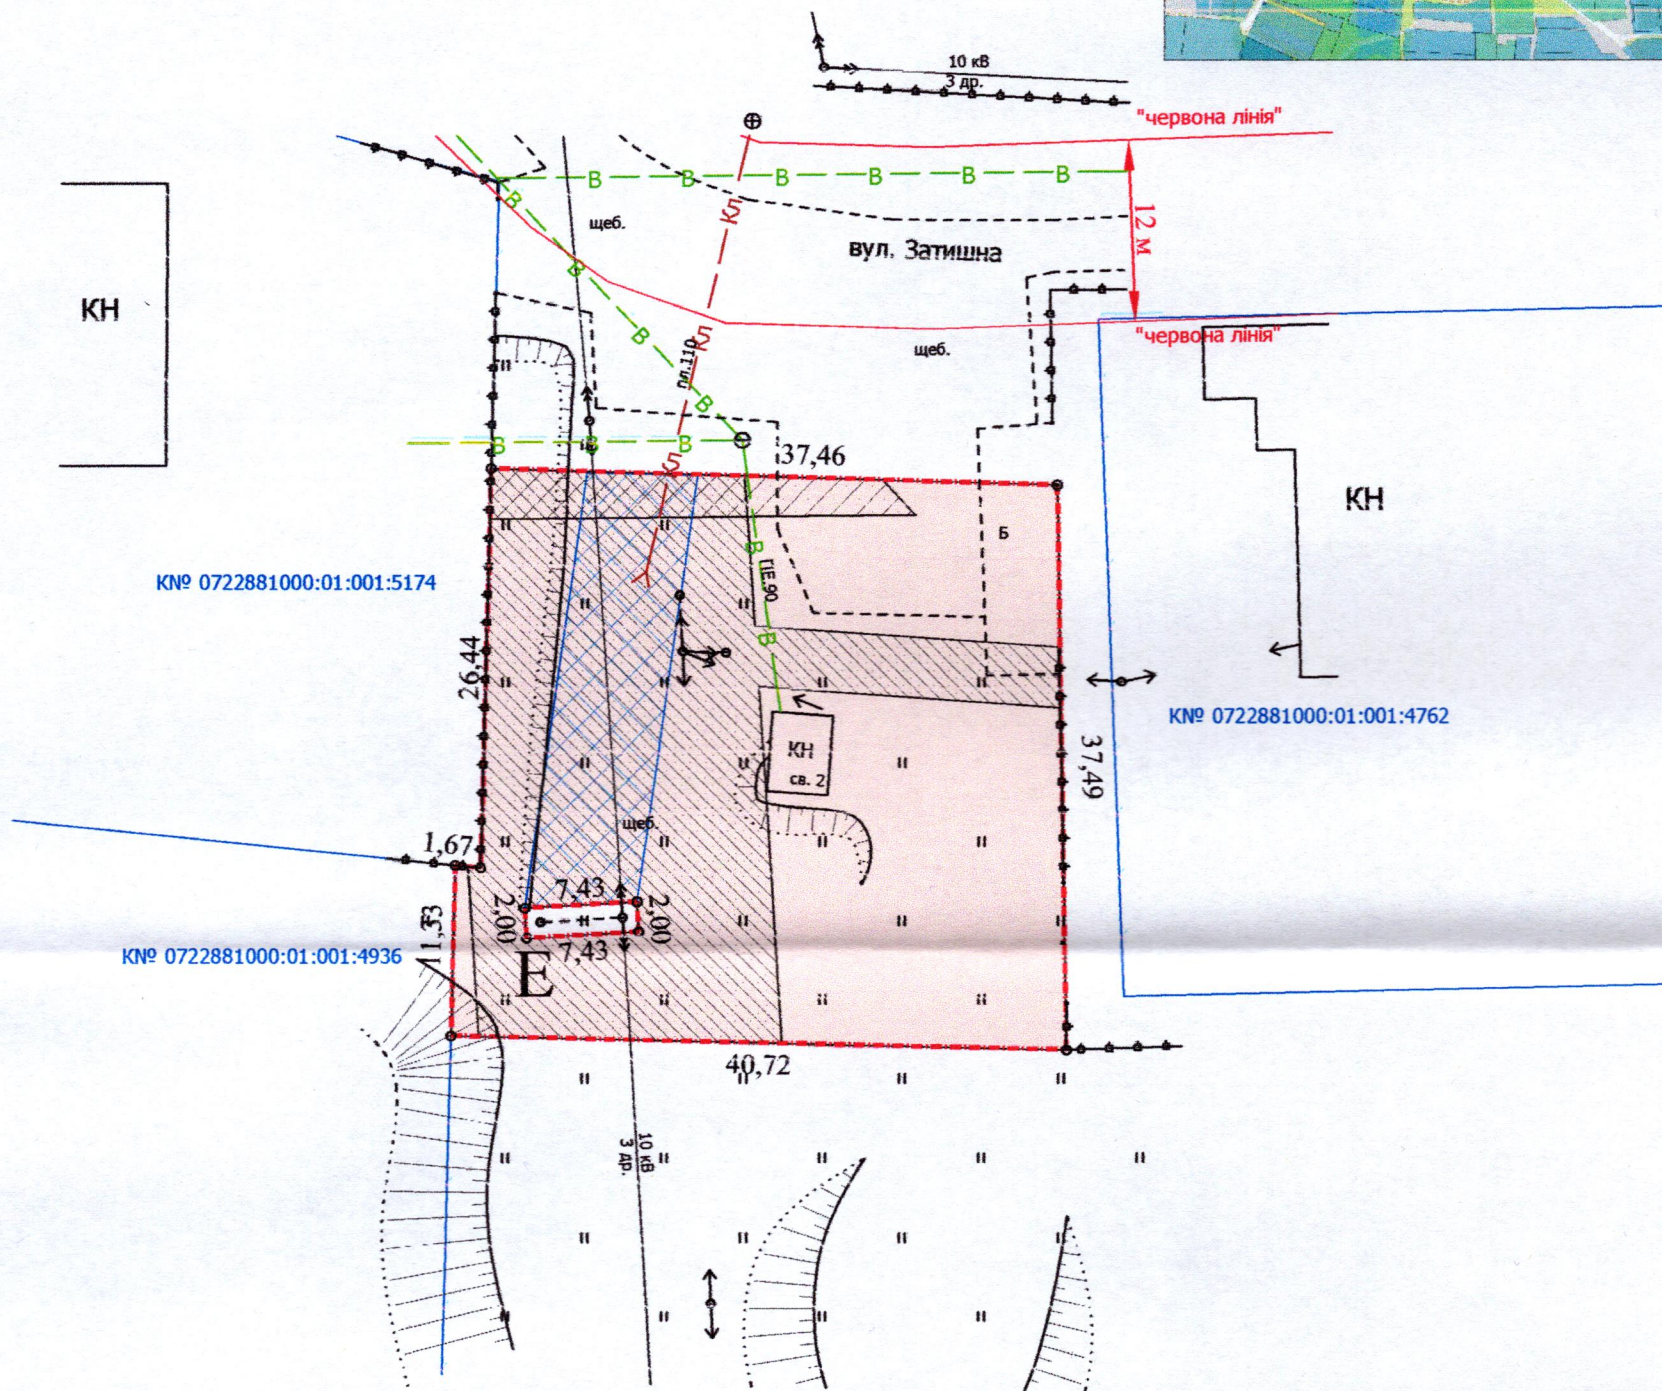


ПЛАН
земельної ділянки

Кадастровий номер: 0722881000:01:001:0167
Місце розташування: Волинська область,
Луцький район, с. Боголюби
Землекористувач:
комунальне підприємство «Луцькводоканал»

Додаток до рішення міської ради
№ _____ від " ____ " _____ 202__ р.

Ситуаційний план

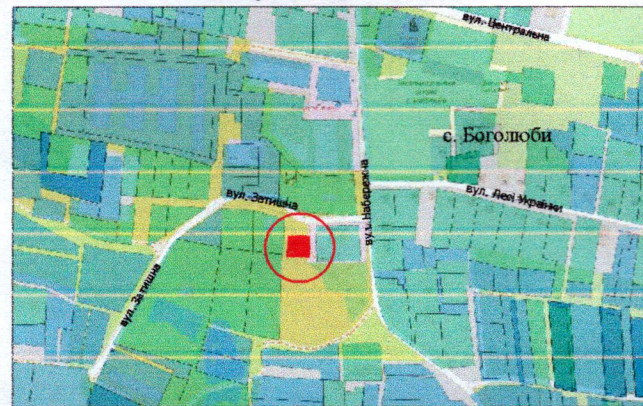

УМОВНІ ПОЗНАЧЕННЯ

- 0,1440 га — земельна ділянка, що надається в постійне користування для розміщення та експлуатації основних, підсобних і допоміжних будівель та споруд технічної інфраструктури (виробництва та розподілення газу, постачання пари та гарячої води, збирання, очищення та розподілення води) - 11.04
- 0,0766 га — обмеження, встановлене щодо використання земельної ділянки [охоронна зона навколо (уздовж) об'єкта енергетичної системи (01.05) - повітряна лінія електропередачі 0,4 кВ, 10 кВ]
- 0,0075 га — обмеження, встановлене щодо використання земельної ділянки [охоронна зона навколо інженерних комунікацій (01.08) - водопровід]
- 0,0210 га — обмеження, що планується до встановлення щодо використання земельної ділянки [земельний сервітут (07.02) - право проїзду на транспортному засобі по наявному шляху]

МІСЬКИЙ ГОЛОВА

Ігор ПОЛЩУК

Директор	Завадський В.М.	Масштаб 1: 500	
Перевірив	Завадський В.М.		
Виконав	Сідюк О.П.	Площа земельної ділянки (га)	З них в постійне користування (га)
ЗАДАДСЬКИЙ ВАСИЛЬ № 002215		0,1440	0,1440