


Додаток до рішення міської ради
№ _____ від "___" _____ 202__ р.

«ЗОРЯНИЙ ЕДЕЛЬВЕЙС»

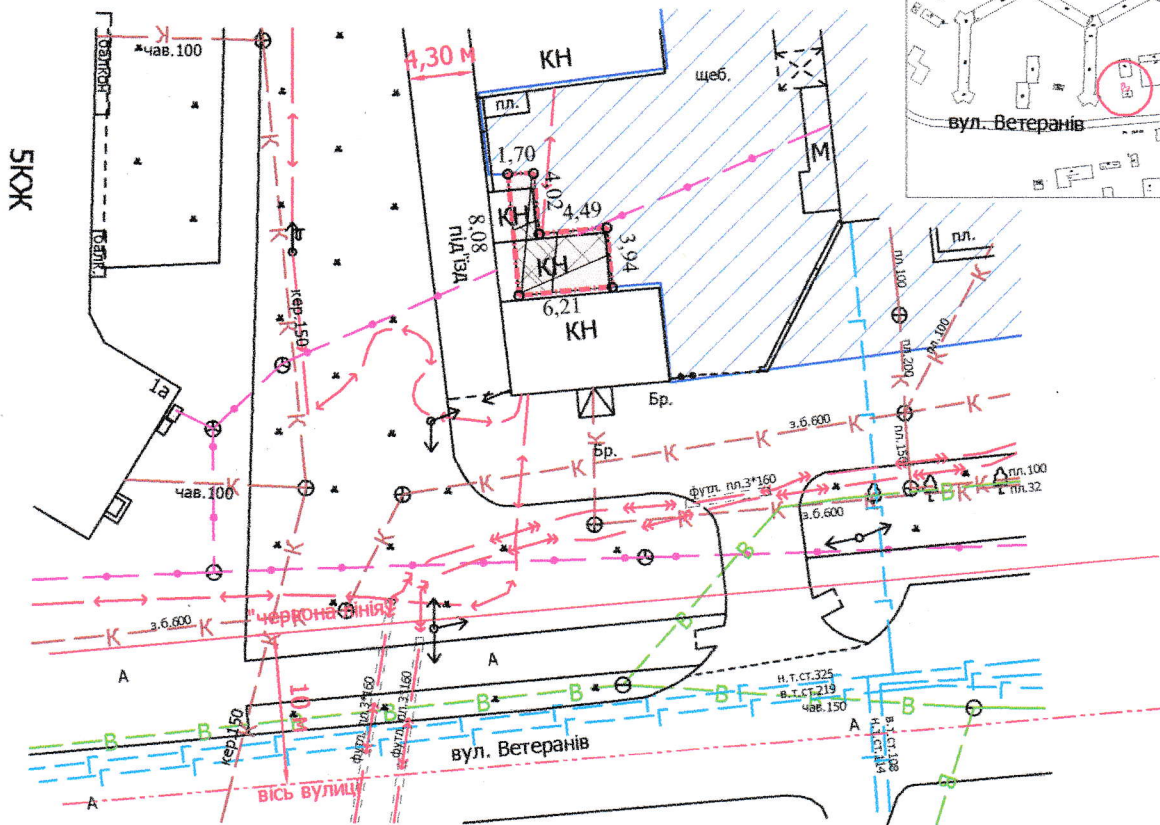

0,0031 га — земельна ділянка, що надається в оренду для будівництва та обслуговування нежитлового приміщення (03.07 - для будівництва та обслуговування будівель торгівлі)

0,0031 га — земельна ділянка, що була надана в оренду ПП «Тінлайн», згідно з договором оренди землі від 17.11.2006 № 040607700339

0,0031 га — обмеження, встановлене щодо використання земельної ділянки [зона охорони археологічного культурного шару (01.02.4)]

0,0018 га — обмеження, встановлене щодо використання земельної ділянки [охоронна зона навколо (уздовж) об'єкта зв'язку (01.04) - підземна кабельна лінія електронної комунікаційної мережі]

0,0010 га — обмеження, встановлене щодо використання земельної ділянки [охоронна зона навколо (уздовж) об'єкта енергетичної системи (01.05) - підземна кабельна лінія електропередачі]

0,2436 га — землекористування ДП «ЗОРЯНИЙ ЕДЕЛЬВЕЙС»

Юрій БЕЗПЯТКО

Директор	Завадський В.М.	Масштаб 1: 500	
Перевірив	Завадський В.М.		
Виконав	Слюк О.П.	Площа земельної ділянки (га)	З них
ПП «Луги земресурс»			в оренду (га)
		0,0031	0,0031