

ПЛАН
земельної ділянки



Додаток до рішення міської ради
№ _____ від "___" _____ 202__ р.

Кадастровий номер: 0710100000:22:032:0045

Місце розташування: м. Луцьк, вул. Лідавська, 6

Землекористувач: громадянин Любашевський Олександр Вікторович

Ситуаційна схема

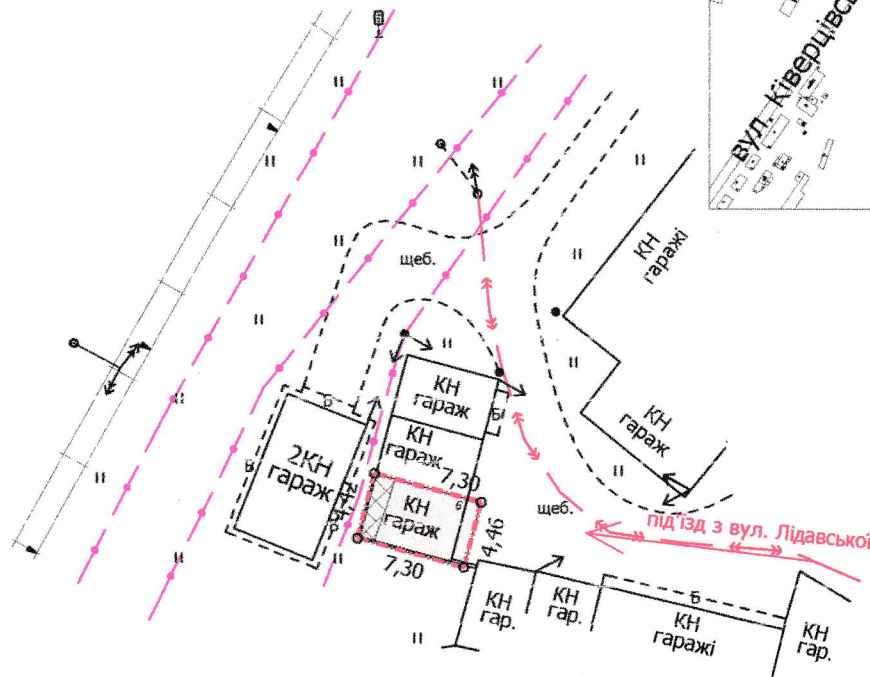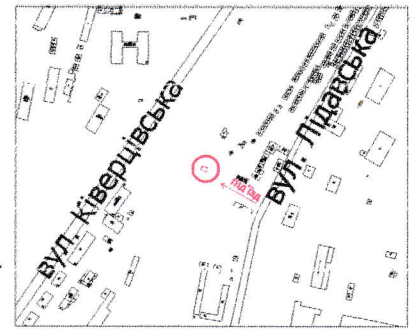

УМОВНІ ПОЗНАЧЕННЯ:

- 0,0032 га — земельна ділянка, що надається в оренду для будівництва та обслуговування індивідуального гаража (02.05 - для будівництва індивідуальних гаражів)
- 0,0032 га — земельна ділянка Луцької міської територіальної громади, в особі Луцької міської ради, право власності на яку зареєстровано в Державному реєстрі речових прав на нерухоме майно 03.10.2024, номер відомостей про речове право: 56994411
- 0,0006 га — обмеження, встановлене щодо використання земельної ділянки [охоронна зона навколо (уздовж) об'єкта зв'язку (01.04) - підземна кабельна лінія електронної комунікаційної мережі]
- 0,0032 га — обмеження, встановлене щодо використання земельної ділянки [санітарно-захисна зона навколо (уздовж) об'єкта (03.01)]

МІСЬКИЙ ГОЛОВА

Ігор ПОЛІЩУК

Директор	Завадський В.М.	Масштаб 1: 500	
Перевірив	Завадський В.М.		
Виконав	Римарук Ю.А.	Площа земельної ділянки (га)	З них в оренду (га)
ПІП «Луцькземресурс»		0,0032	0,0032