

ПЛАН
земельної ділянки

Кадастровий номер: 0721885800:06:000:1847



Місце розташування: Волинська область, Луцький район, (с. Дачне)

Землекористувач:

ТОВАРИСТВО З ОБМЕЖЕНОЮ
ВІДПОВІДАЛЬНІСТЮ «БІЛА АКАЦІЯ»

Додаток до рішення міської ради
№ _____ від "___" _____ 202_ р.

Ситуаційна схема

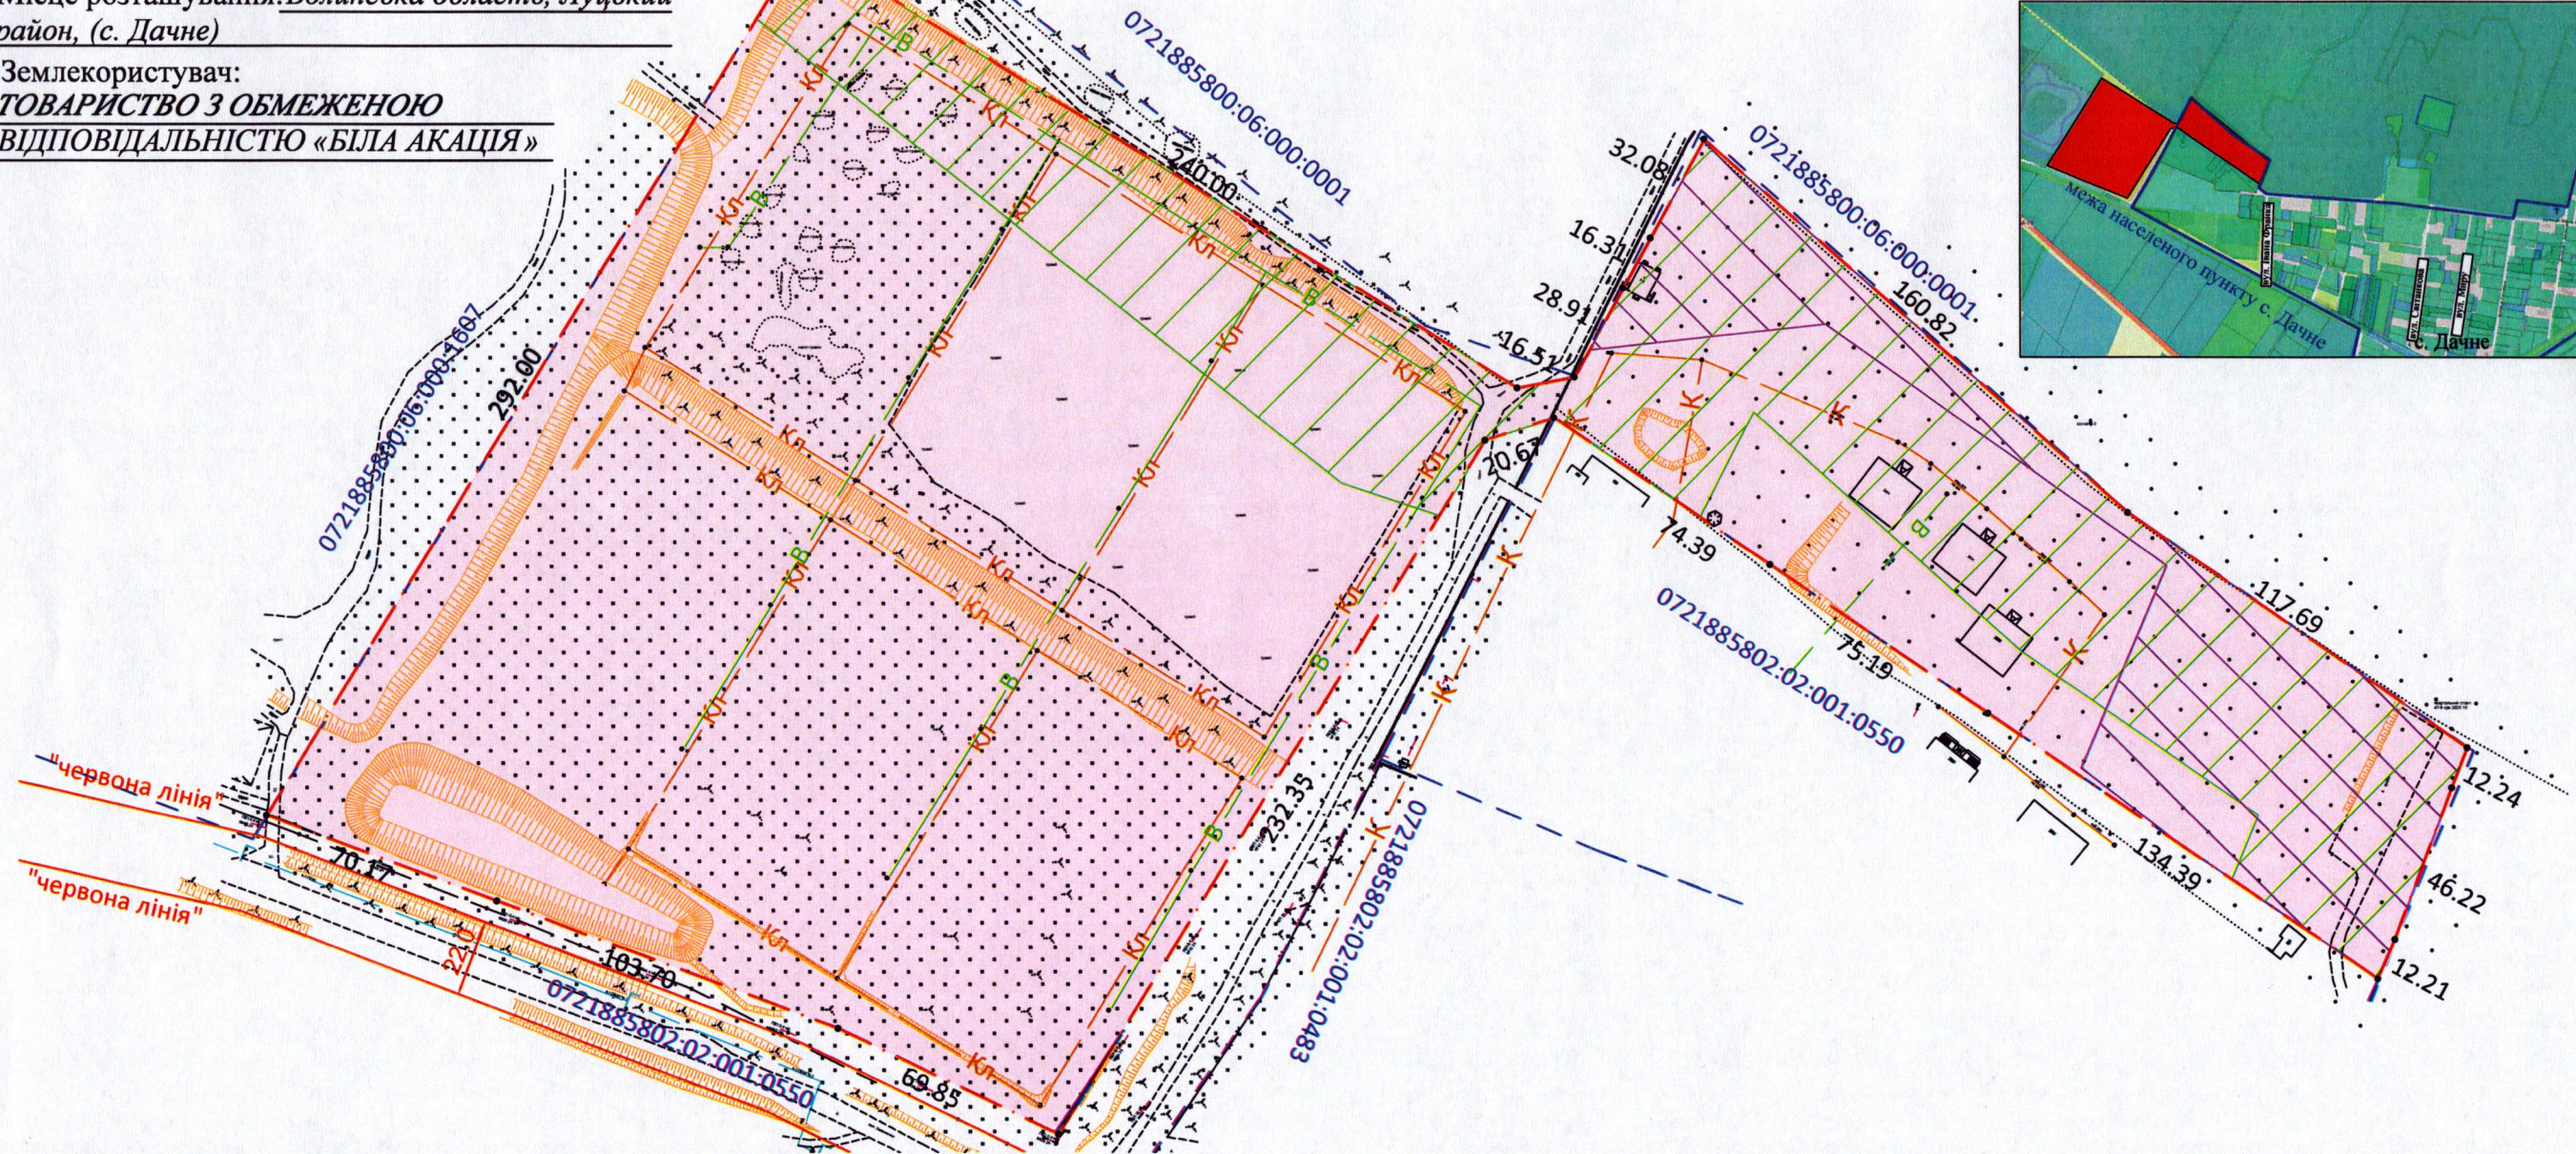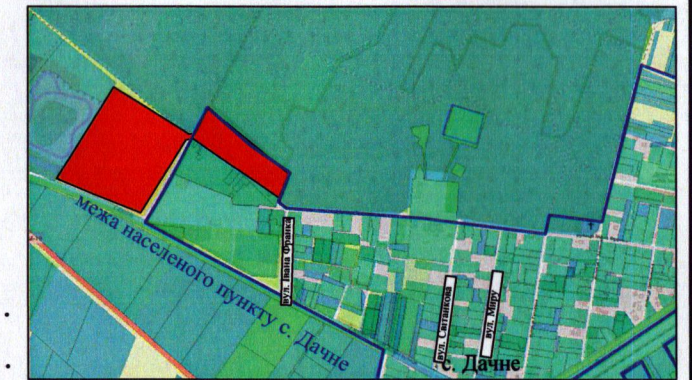

УМОВНІ ПОЗНАЧЕННЯ:

- 8,5762 га — земельна ділянка, що надається в оренду для будівництва та обслуговування інших будівель громадської забудови (03.15)
- 8,5762 га — земельна ділянка, що була надана в оренду ТОВАРИСТВУ З ОБМЕЖЕНОЮ ВІДПОВІДАЛЬНІСТЮ "ГРІН РІЕЛТІ", згідно з договором оренди землі від 26.12.2016, зареєстрованому Державному реєстрі речових прав на нерухоме майно від 27.12.2016, номер запису про інше речове право: 18391986
- 0,0002 га — обмеження, встановлене щодо використання земельної ділянки [охоронна зона навколо (уздовж) об'єкт зв'язку (01.04) - підземна кабельна лінія електронної комунікаційної мережі]
- 0,0021 га — обмеження, встановлене щодо використання земельної ділянки [охоронна зона навколо (уздовж) об'єкта енергетичної системи (01.05) - повітряна кабельна лінія електропередачі 0.4 кВ]
- 8,5762 га — санітарно-захисна зона навколо (уздовж) об'єкта (03.01)
- 2,6232 га — територія в зелених лініях (06.01.2)
- 1,0724 га — заповідні зони національних природних парків (10.08)

МІСЬКИЙ ГОЛОВА

Ігор ПОЛЩУК

Директор Сертифікований інженер-землепорядник ПІП "СОТА НОВА" Ю.В.Суходольський Ю.В.Суходольський	Масштаб 1:2000	
	Площа земельної ділянки (га)	З них в оренду (га)
	8,5762	8,5762