

земельної ділянки



Місце розташування: м. Луцьк, вул. Спокійна, 9

Землекористувач:

Сільськогосподарське приватне підприємство «Несвіч»

Додаток до рішення міської ради
№ _____ від "___" _____ 20__ р.

Ситуаційна схема

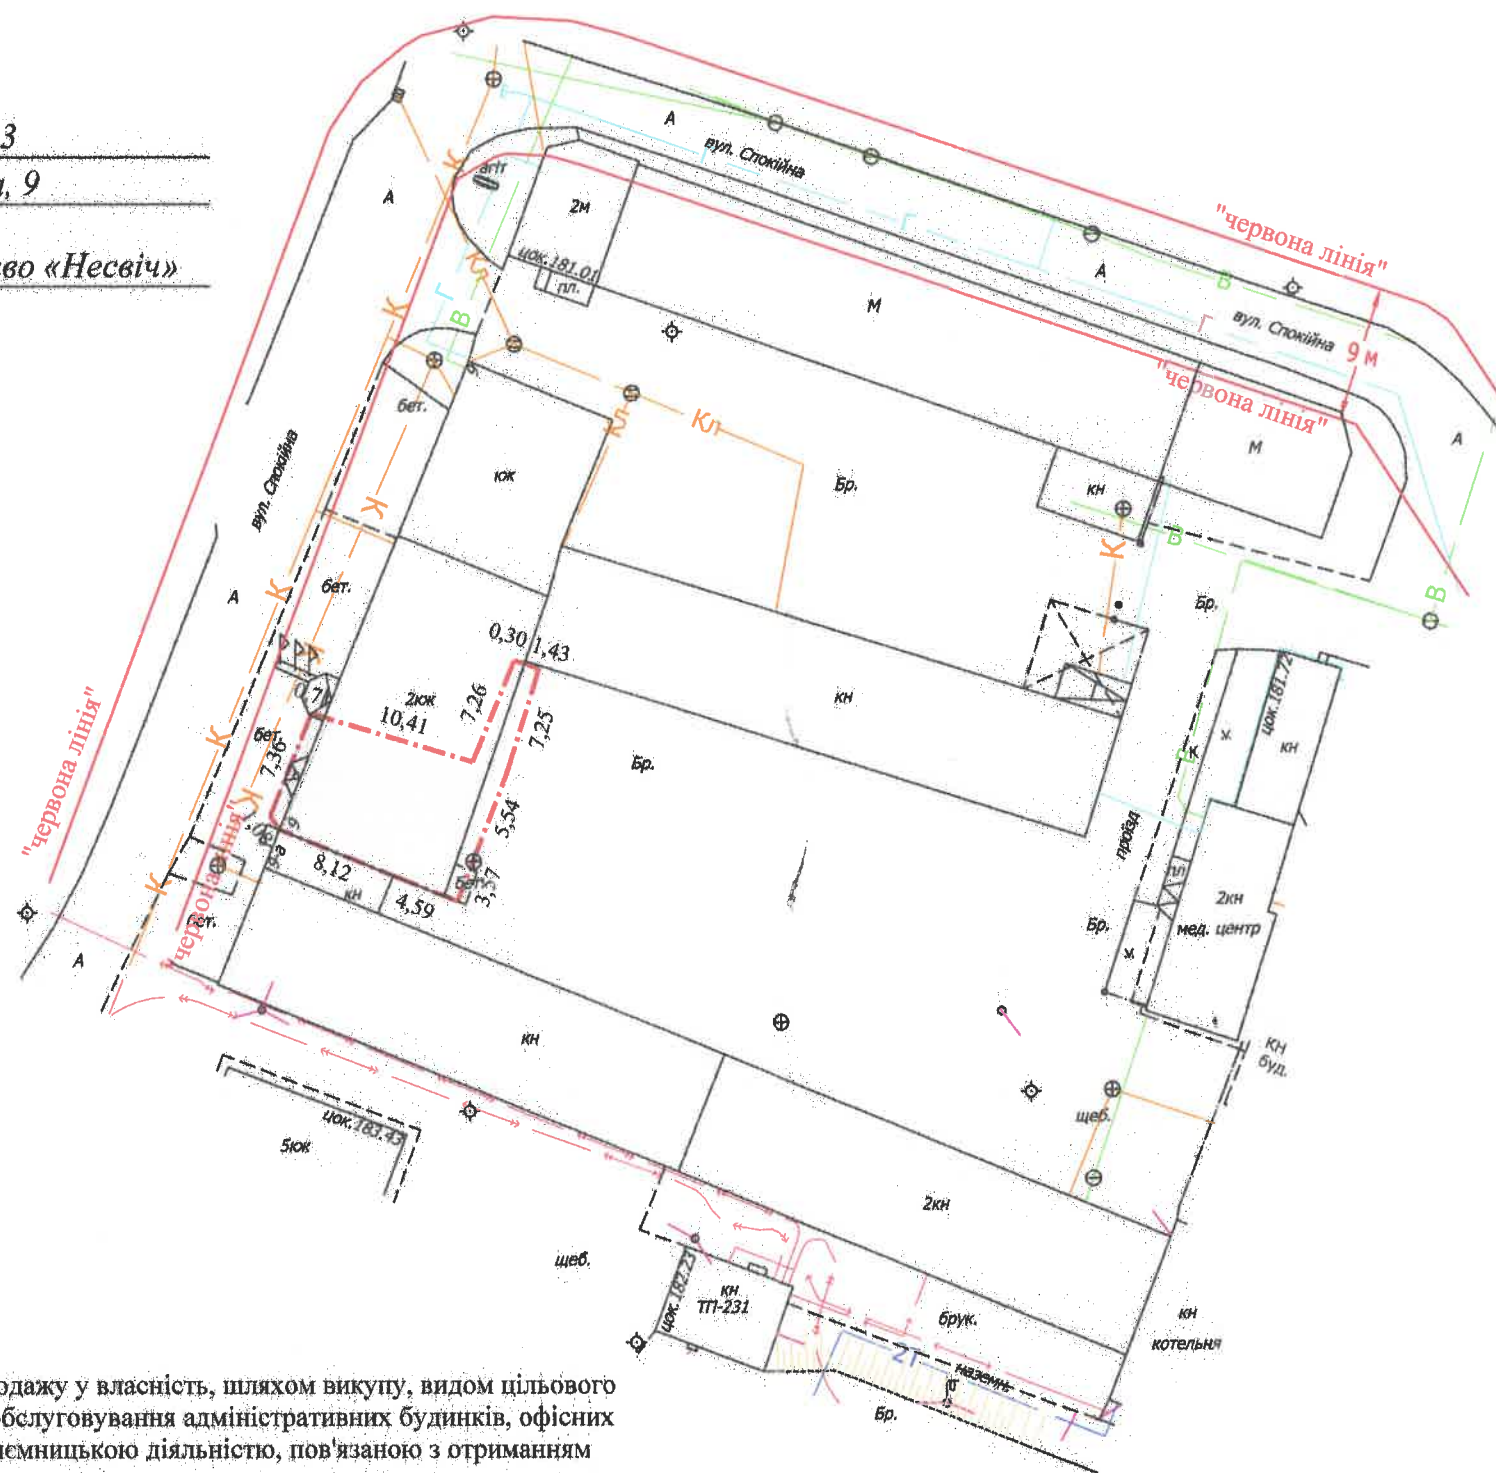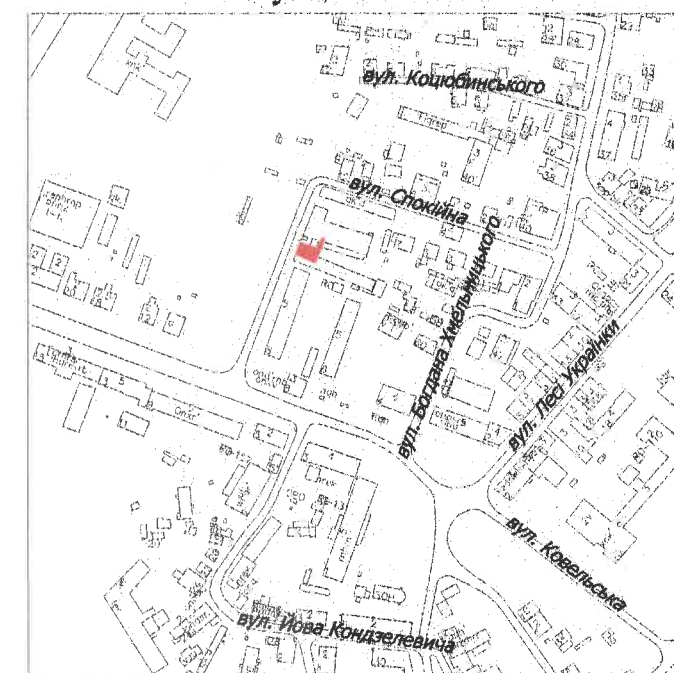

УМОВНІ ПОЗНАЧЕННЯ:

- | | |
|-----------|--|
| 0,0130 га | - земельна ділянка, що планується для продажу у власність, шляхом викупу, видом цільового призначення: 03.10 - для будівництва та обслуговування адміністративних будинків, офісних будівель компаній, які займаються підприємницькою діяльністю, пов'язаною з отриманням прибутку |
| 0,0130 га | - земельна ділянка, що надана в оренду СГПП «Несвіч» відповідно до договору оренди землі від 01.04.2025 (право оренди на земельну ділянку зареєстровано в Державному реєстрі речових прав на нерухоме майно від 03.04.2025, номер запису про інше речове право: 59392360) |
| 0,0130 га | - обмеження, встановлене щодо використання земельної ділянки [зона регулювання забудови (01.02.2)] |
| 0,0130 га | - обмеження, встановлене щодо використання земельної ділянки [зона охорони археологічного культурного шару (01.02.4)] |
| 0,0009 га | - обмеження, встановлене щодо використання земельної ділянки [охоронна зона навколо інженерних комунікацій (01.08) - каналізація] |
| 0,0130 га | - обмеження, встановлене щодо використання земельної ділянки [історичний ареал населеного місця (06.06.2)] |

МІСЬКИЙ ГОЛОВА _____ Ігор ПОЛІЩУК

ФОП Відповідальний за якість робіт		Ляшук О.С. Ляшук О.С.	Масштаб 1: 500	
Фізична особа-підприємець Ляшук Олександр Степанович			Площа земельної ділянки (га)	3 нх у власність (шляхом викупу)
			0,0130	-