

ПЛАН
земельної ділянки

Додаток до рішення міської ради
№ _____ від "___" _____ 202__ р.

Кадастровий номер: 0710100000:34:044:0027



Місце розташування: м. Луцьк, вул. Теремнівська, 68

Землекористувач:

Товариство з обмеженою відповідальністю

«ФЕЛІКС СТАР»

Ситуаційний план

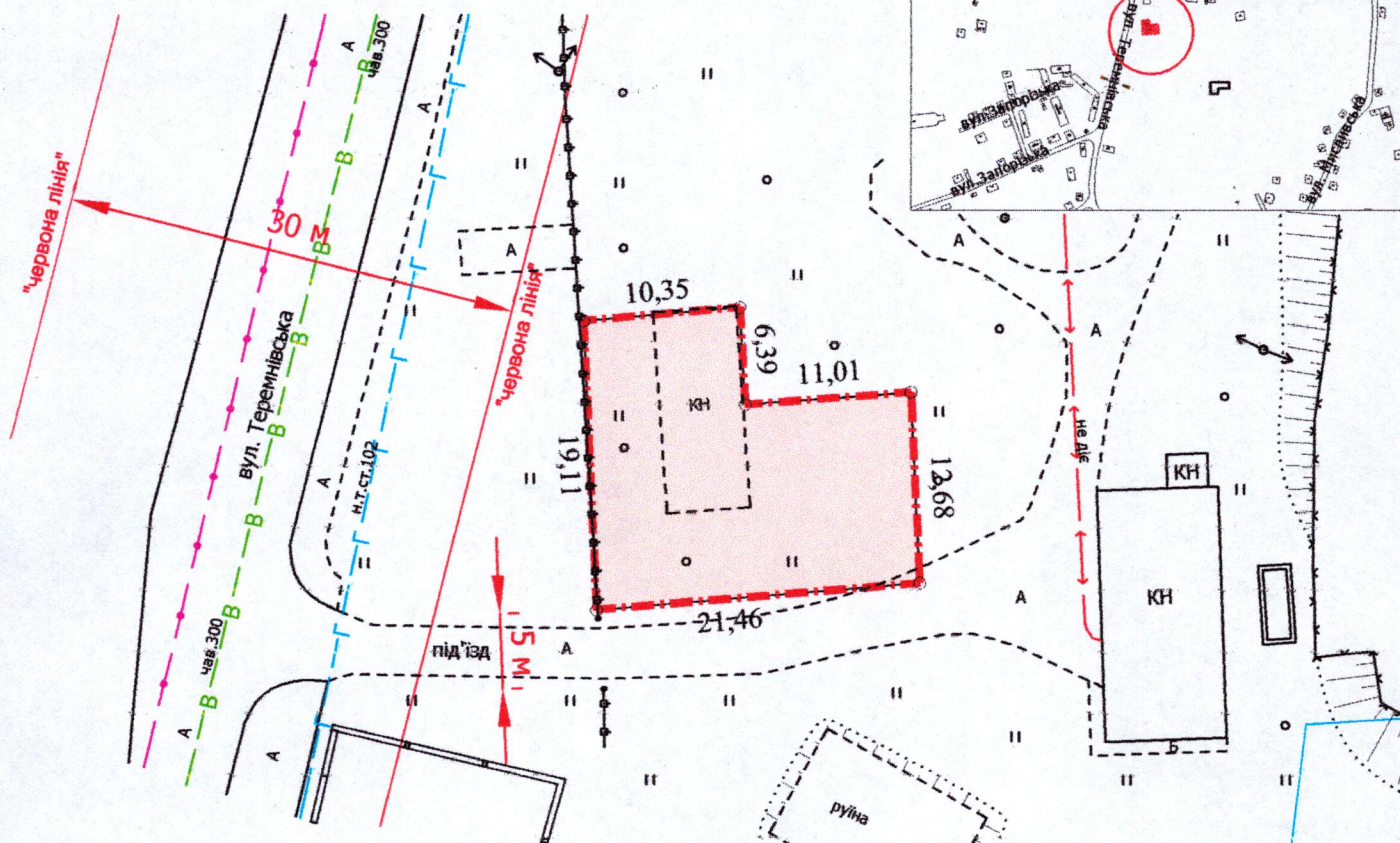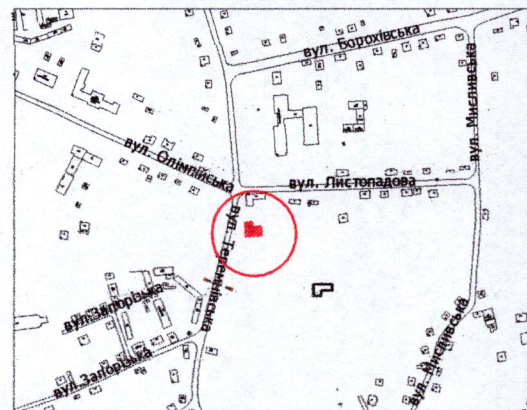

УМОВНІ ПОЗНАЧЕННЯ

- 0,0339 га** — земельна ділянка приватної власності, вид цільового призначення якої змінюється з «03.10 - для будівництва та обслуговування адміністративних будинків, офісних будівель компаній, які займаються підприємницькою діяльністю, пов'язаною з отриманням прибутку» на «03.03 - для будівництва та обслуговування будівель закладів охорони здоров'я та соціальної допомоги»
- 0,0339 га** — обмеження, встановлене щодо використання земельної ділянки [зона охорони археологічного культурного шару (01.02.4)]

МІСЬКИЙ ГОЛОВА

Ігор ПОЛІЩУК

Директор	Завадський В.М.	Масштаб 1: 500	
Перевірив	Завадський В.М.		
Виконав	Сілюк О.П.	Площа земельної ділянки (га)	З них
ПП «Луцькземресурс»		0,0339	власність (змінна цільового)
			0,0339