

земельної ділянки


Кадастровый номер: 0722881000:03:001:4767

Місце розташування: Волинська область, Луцький район
с. Тарасове, вул. Квітнева, 18-Б

Землекористувач:
громадянка Числова Марія Іванівна

Додаток до рішення міської ради
№ _____ від " ____ " _____ 20__ р.

Ситуаційна схема

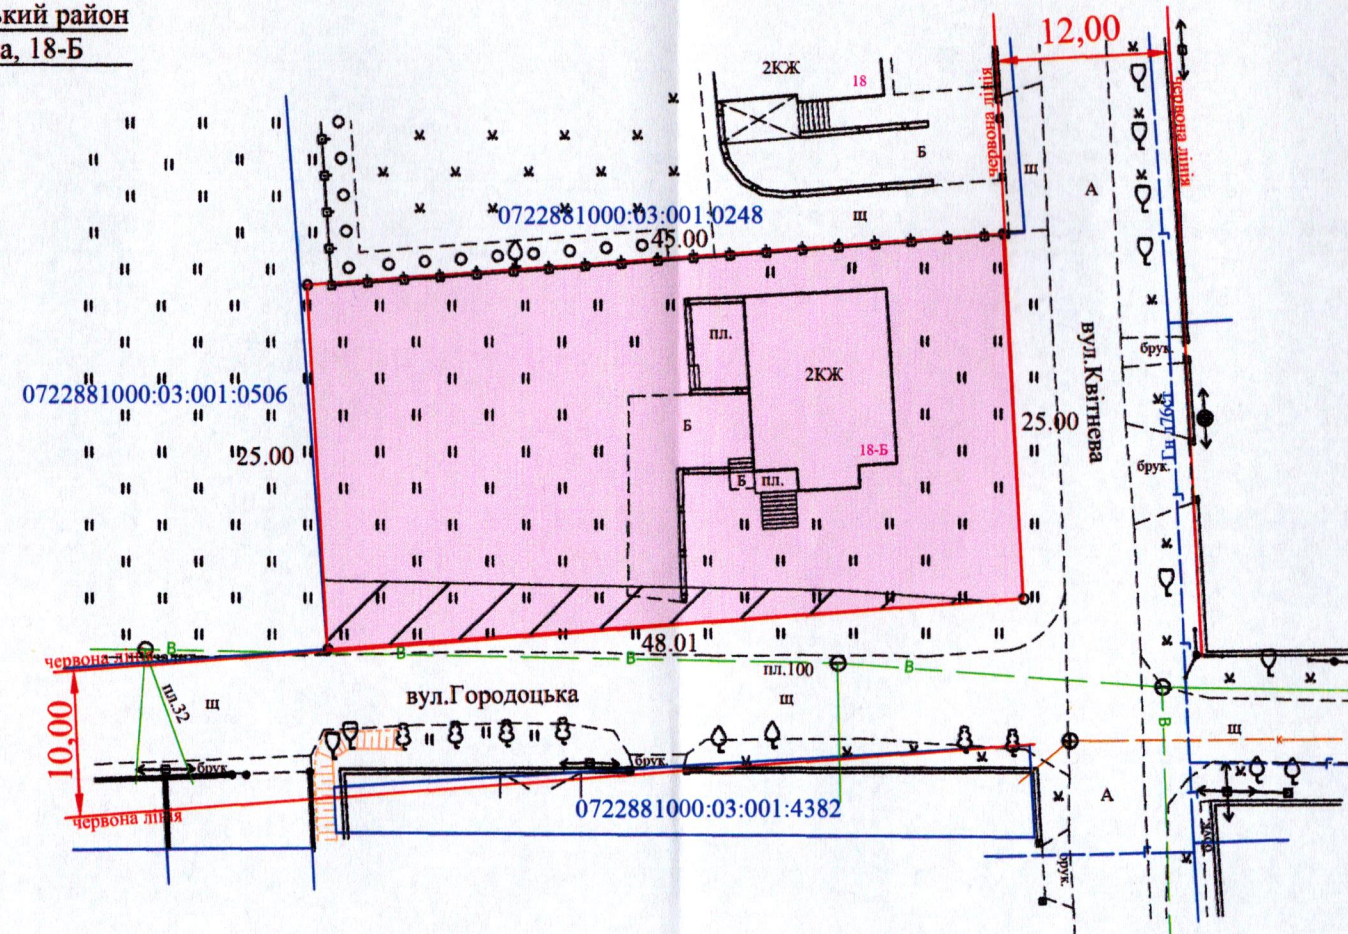

МІСЬКИЙ ГОЛОВА _____ Ігор ПОЛИЩУК

Умовні позначення:

- 0,1200га - земельна ділянка, що надається на умовах оренди для будівництва і обслуговування житлового будинку, господарських будівель і споруд (присадибна ділянка) (02.01)
- ~~0,0119га~~ - охоронна зона навколо інженерних комунікацій (водопровід) (01.08)

Директор	Хвесик О.М.	Масштаб 1:500		
Виконала:	Хвесик О.М.			
Сертифікований інженер	Хвесик М.О.	Площа ділянки (га)	з них	
ТЗОВ "Горизонт"			у власність	в оренду
		0,1200	-	0,1200