


ПЛАН
земельної ділянки

Додаток до рішення міської ради
№ _____ від "___" _____ 202__ р.

Кадастровий номер: 0710100000:34:081:0001
Місце розташування: м. Луцьк, вул. Садовського, 39/1
Землекористувачі:
громадянка Мороз Євгенія Трифонівна
громадянка Кулик Марія Володимирівна
громадянка Красун Оксана Володимирівна
громадянка Бугайова Ольга Володимирівна

Ситуаційний план

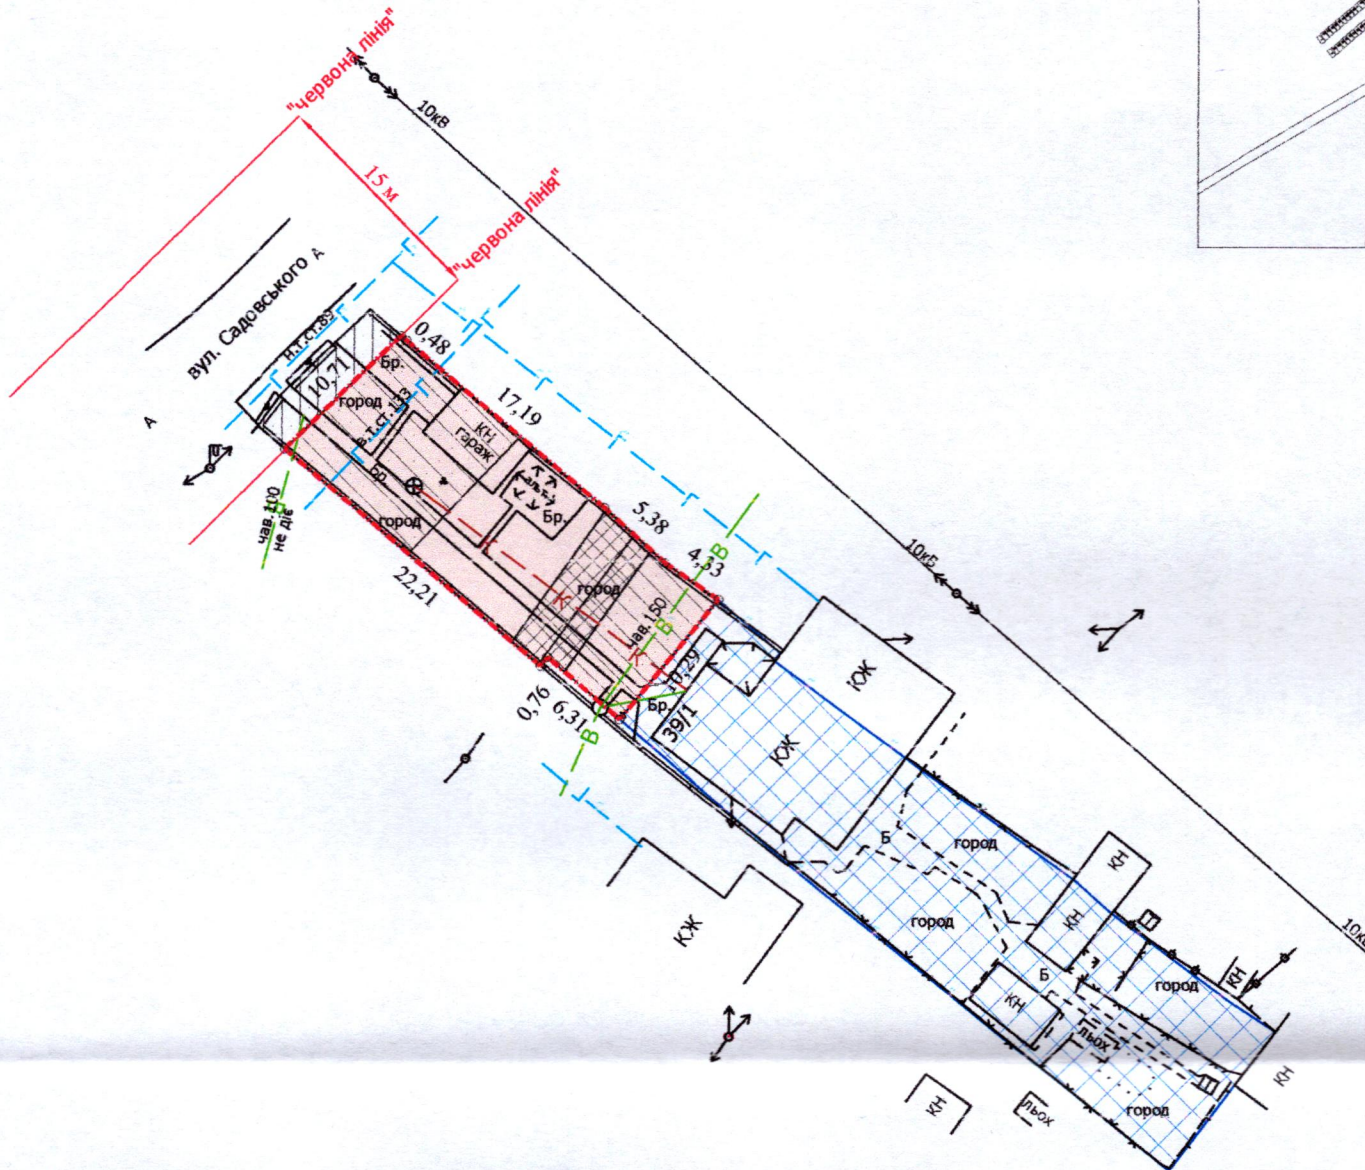

УМОВНІ ПОЗНАЧЕННЯ:

- 0,0294 га** — земельна ділянка, що надається в оренду для будівництва та обслуговування жилого будинку, господарських будівель і споруд [02.01 - для будівництва і обслуговування житлового будинку, господарських будівель і споруд (присадибна ділянка)]
- 0,0294 га** — земельна ділянка, що була надана в оренду гр. Мороз Є.Т., гр. Кулик М.В., гр. Горіній (Красун) О.В., гр. Горіній (Бугайовій) О.В. на підставі рішення Луцької міської ради від 02.03.2006 № 27/2.1
- 0,0500 га** — земельна ділянка гр. Мороз Є.Т., гр. Кулик М.В., гр. Красун О.В., гр. Бугайової О.В., право власності на яку зареєстровано у Державному реєстрі речових прав на нерухоме майно від 21.03.2024, номери відомостей про речове право: 54274928, 54274992, 54274977, 54274951, для будівництва та обслуговування жилого будинку, господарських будівель і споруд
- 0,0042 га** — обмеження, встановлене щодо використання земельної ділянки [охоронна зона навколо (уздовж) об'єкта зв'язку (01.04) - повітряна лінія електронної комунікаційної мережі]
- 0,0180 га** — обмеження, встановлене щодо використання земельної ділянки [охоронна зона навколо інженерних комунікацій (01.08) - газопровід, водопровід]
- 0,0294 га** — обмеження, встановлене щодо використання земельної ділянки [другий пояс зони санітарної охорони джерел та об'єктів централізованого питного водопостачання (обмеження) (02.01.2)]
- 0,0294 га** — обмеження, встановлене щодо використання земельної ділянки [санітарно-захисна зона навколо (уздовж) об'єкта (03.01)]
- 0,0029 га** — землекористування гр. Мороз Є.Т., гр. Кулик М.В., гр. Красун О.В., гр. Бугайової О.В.

МІСЬКИЙ ГОЛОВА

Ігор ПОЛІЩУК

Директор	Завадський В.М.	Масштаб 1: 500	
Перевіряв	Завадський В.М.		
Виконав	Сілюк О.П.	Площа земельної ділянки (га)	З них в оренду (га)
ПП «Луцькземресурс»		0,0294	0,0294