


ПЛАН
земельної ділянки

Місце розташування: м. Луцьк, вул. Микулицька, 46
Землекористувачі:
громадянка Кравчук Наталія Георгіївна
громадянка Кравчук Марта Володимирівна
громадянка Кравчук Софія Володимирівна

Додаток до рішення міської ради
№ _____ від "___" _____ 20__ р.

Ситуаційна схема

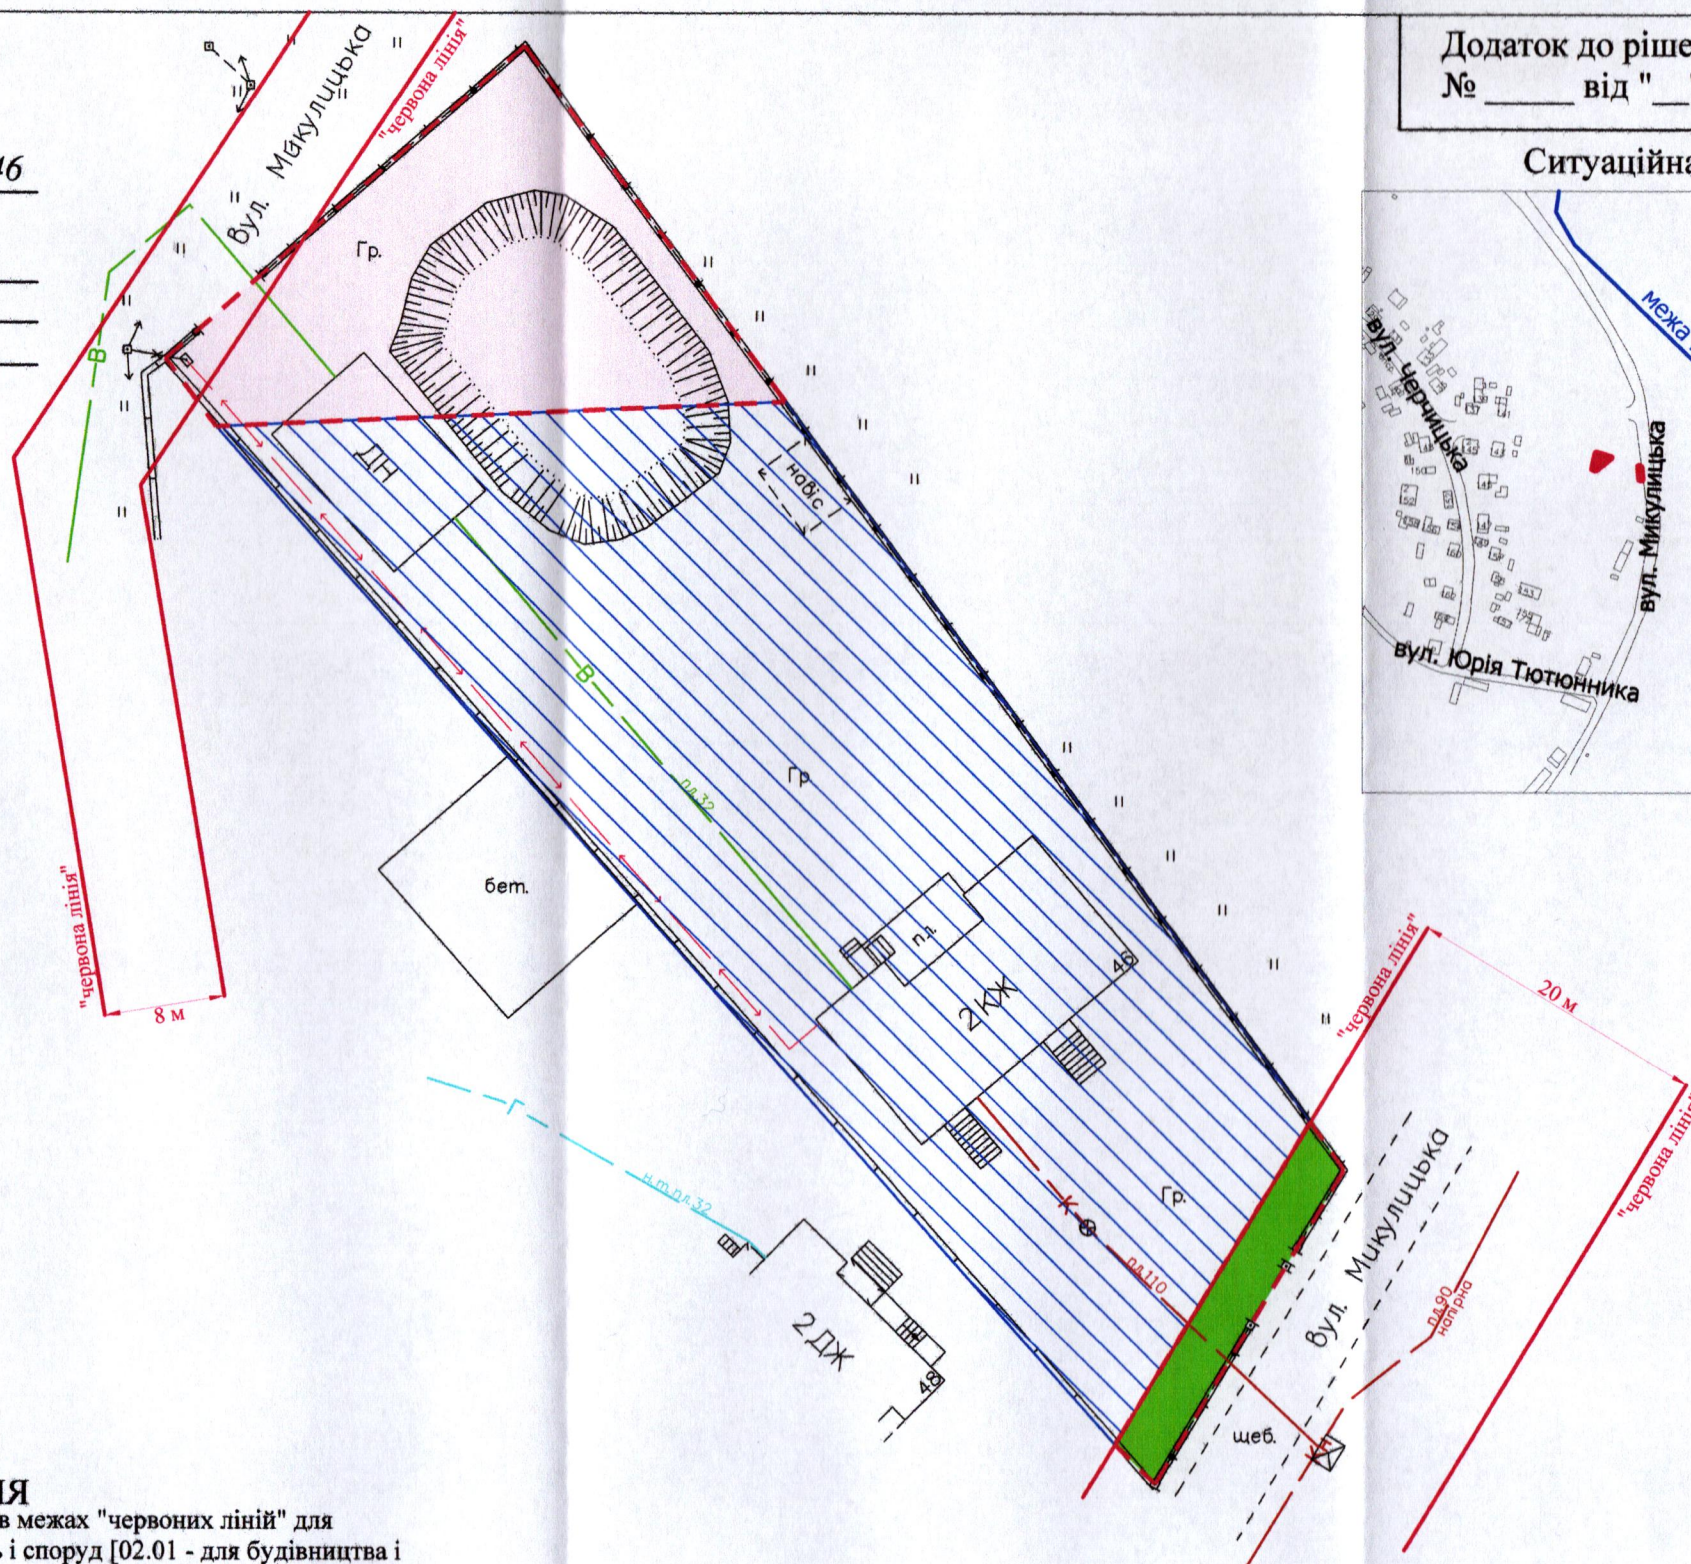

УМОВНІ ПОЗНАЧЕННЯ

- 0,01 га** — земельна ділянка, що планується до відведення в оренду в межах "червоних ліній" для обслуговування жилого будинку, господарських будівель і споруд [02.01 - для будівництва і обслуговування житлового будинку, господарських будівель і споруд (присадибна ділянка)]
- 0,06 га** — земельна ділянка, що планується до відведення в оренду для будівництва та обслуговування жилого будинку, господарських будівель і споруд [02.01 - для будівництва і обслуговування житлового будинку, господарських будівель і споруд (присадибна ділянка)]
- 0,2000 га** — земельна ділянка гр. Кравчук Н.Г., Кравчук М.В., Кравчук С.В., право власності на яку зареєстровано в Державному реєстрі речових прав на нерухоме майно від 11.12.2023, номер відомостей про речове право: 52885499, 52885528, 52885559, для будівництва та обслуговування жилого будинку, господарських будівель і споруд

МІСЬКИЙ ГОЛОВА _____ Ігор ПОЛІЩУК

ФОП Відповідальний за якість робіт Олександр Степанович Ляшук 33.48 Львівська область, м. Луцьк	Ляшук О.С.	Масштаб 1: 500	
	Ляшук О.С.		
Фізична особа-підприємець Ляшук Олександр Степанович		Орієнтовна площа земельних ділянок (га)	З них в оренду (га)
		0,01	-
		0,06	-