
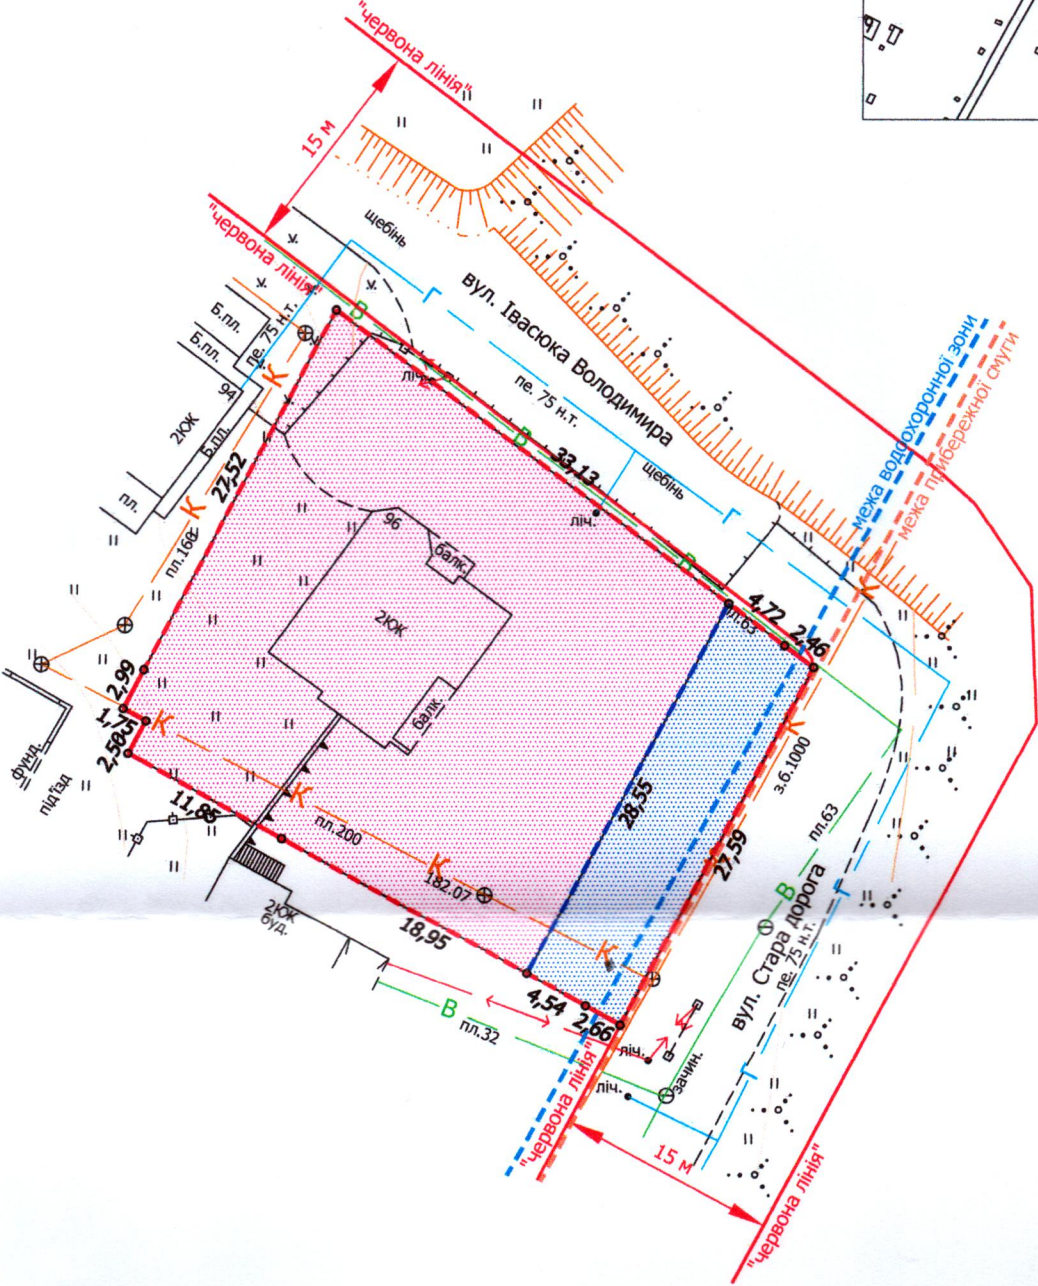


ПЛАН
земельної ділянки

Кадастровий номер: 0710100000:21:120:0117
Місце розташування: м. Луцьк, вул. Івасюка Володимира, 96
Орендодавець: Луцька міська територіальна громада,
в особі Луцької міської ради
Орендар: громадянин Богацький Володимир Іванович

Ситуаційна схема

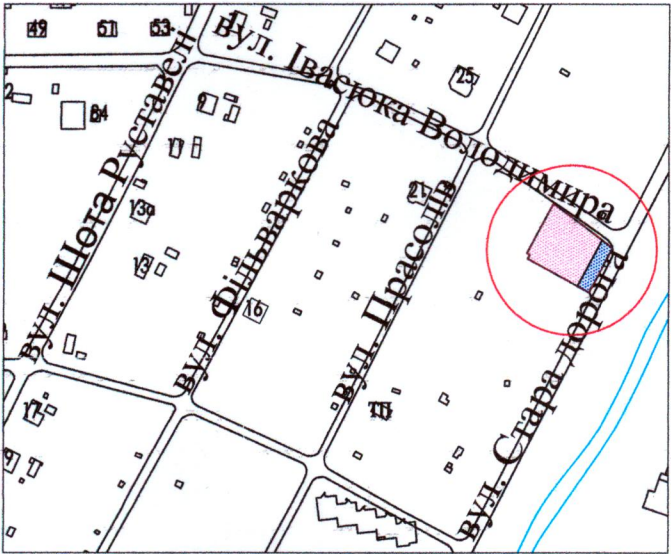

УМОВНІ ПОЗНАЧЕННЯ

0,1201 га - земельна ділянка, що надана в оренду гр. Богацькому В.І. згідно з договором оренди землі від 08.07.2019 (право оренди на земельну ділянку зареєстровано в Державному реєстрі речових прав на нерухоме майно 08.07.2019, номер запису про інше речове право: 32327463), із змінами, внесеними додатковою угодою № 1 до договору оренди землі від 26.03.2025 (реєстрація змін до іншого речового права на земельну ділянку в Державному реєстрі речових прав на нерухоме майно від 01.04.2025), для будівництва та обслуговування жилого будинку, господарських будівель і споруд [02.01 - для будівництва і обслуговування житлового будинку, господарських будівель і споруд (присадибна ділянка)]

- межа поділу орендованої земельної ділянки

- земельна ділянка № 1

- земельна ділянка № 2

МІСЬКИЙ ГОЛОВА _____ Ігор ПОЛІЩУК

Мордик А.О.		Масштаб 1:500	
Площа земельної ділянки (га)		З них (га)	
0,1201	1	0,1000	
	2	0,0201	