

ПЛАН
земельної ділянки

Кадастровий №: 0710100000:22:035:0325



Місце розташування: м. Луцьк, вул. Лідавська, 2

Землекористувач:

громадянка Кузів Світлана Петрівна

Додаток до рішення міської ради
№ _____ від "___" _____ 20__ р.

Ситуаційна схема

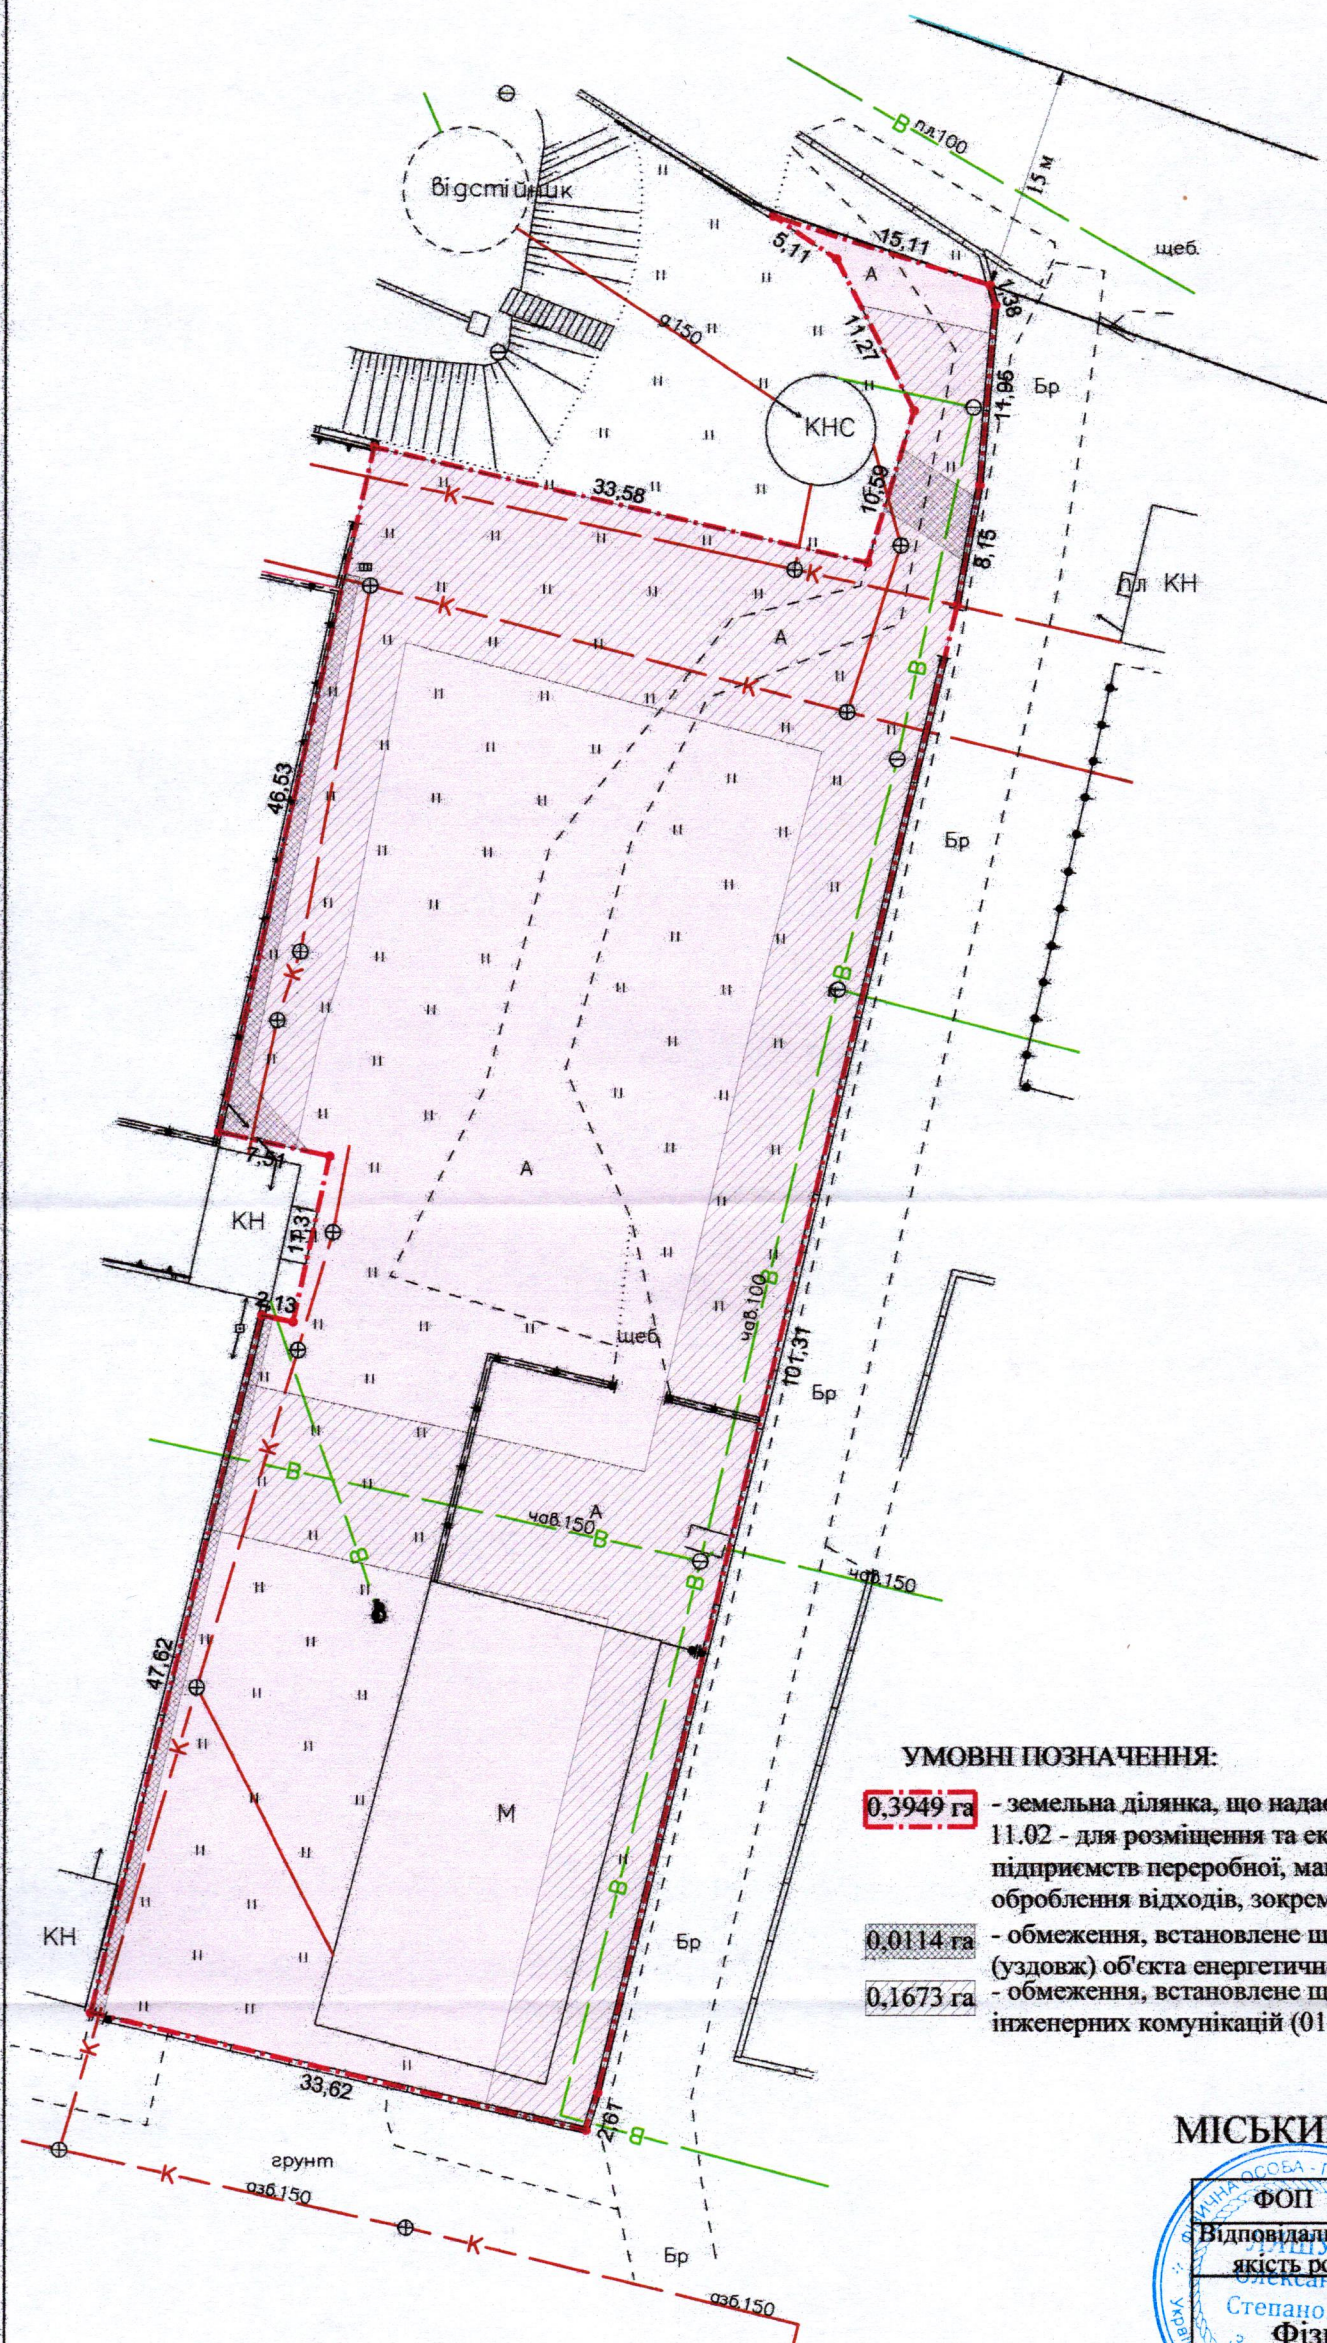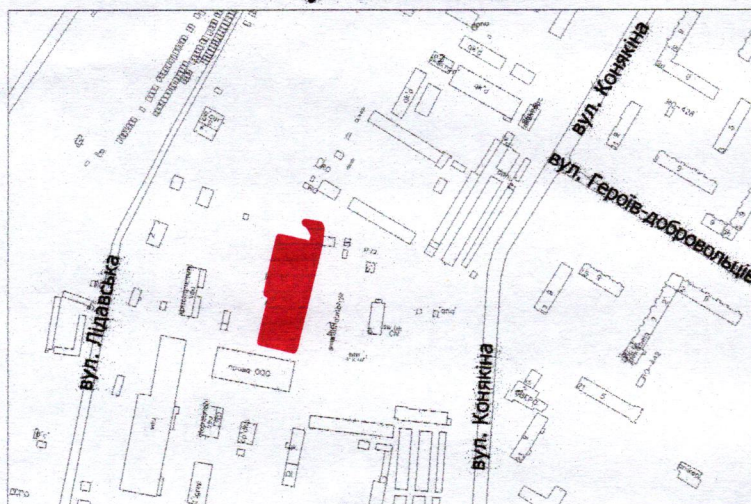

УМОВНІ ПОЗНАЧЕННЯ:

- 0,3949 га** - земельна ділянка, що надається у власність шляхом викупу, видом цільового призначення: 11.02 - для розміщення та експлуатації основних, підсобних і допоміжних будівель та споруд підприємств переробної, машинобудівної та іншої промисловості, включаючи об'єкти оброблення відходів, зокрема із енергогенеруючим блоком
- 0,0114 га** - обмеження, встановлене щодо використання земельної ділянки [охоронна зона навколо (уздовж) об'єкта енергетичної системи (01.05) - повітряна лінія електропередачі]
- 0,1673 га** - обмеження, встановлене щодо використання земельної ділянки [охоронна зона навколо інженерних комунікацій (01.08) - водопровід, каналізація]

МІСЬКИЙ ГОЛОВА

Ігор ПОЛІЩУК

ФОП Відповідальний за якість робіт Степанович Фізична особа-підприємець Ляшук Олександр Степанович		Ляшук О.С. Ляшук О.С. інженер-землеустроєць	Масштаб 1: 500	
Площа земельної ділянки (га)		З них у власність (шляхом викупу)		
0,3949		0,3949		