

ПЛАН
земельної ділянки



Додаток до рішення міської ради
№ _____ від " ____ " _____ 20__ р.

Кадастровий номер: 0710100000:21:109:0049

Місце розташування: м. Луцьк, вул. Винокурна, 1

Землекористувач:
громадянин Киричук Валентин Ігнатович

Ситуаційна схема

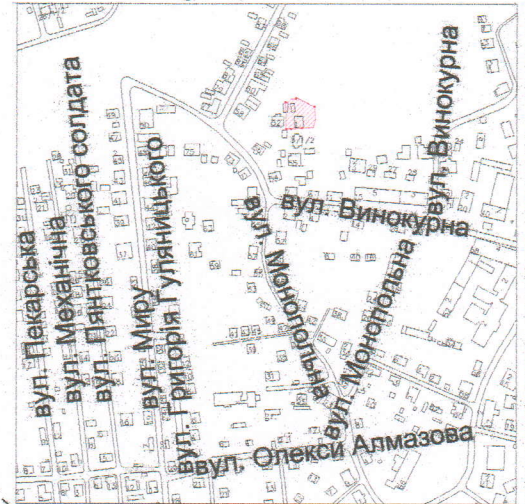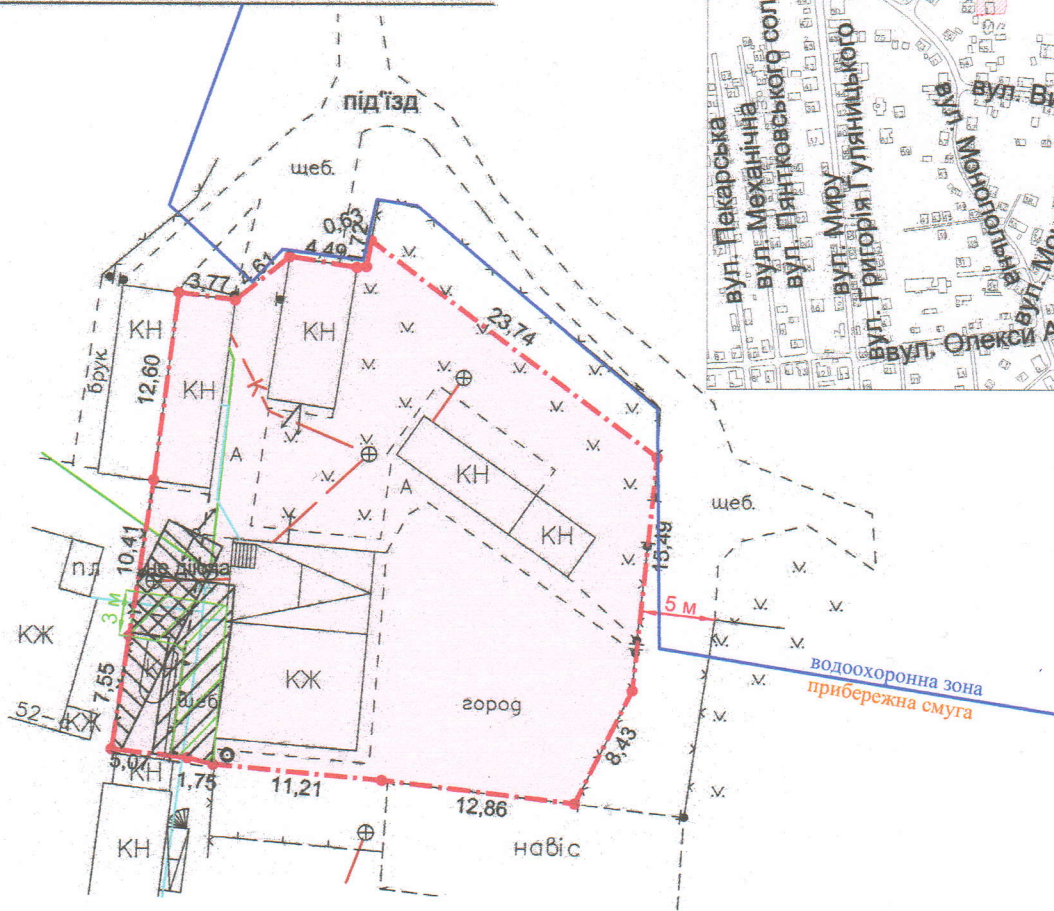

УМОВНІ ПОЗНАЧЕННЯ:

- 0,1000 га - земельна ділянка, що передається у власність для будівництва і обслуговування житлового будинку, господарських будівель і споруд (присадибна ділянка)
- 0,1000 га - обмеження, встановлене щодо використання земельної ділянки [зона охорони археологічного культурного шару (01.02.4)]
- 0,0042 га - обмеження, встановлене щодо використання земельної ділянки [охоронна зона навколо (уздовж) об'єкта енергетичної системи (01.05) - повітряна лінія електропередачі]
- 0,0036 га - обмеження, встановлене щодо використання земельної ділянки [охоронна зона навколо інженерних комунікацій (01.08) - газопровід]
- 0,0039 га - обмеження, встановлене щодо використання земельної ділянки [право проходу та проїзду на велосипеді (07.01)]

МІСЬКИЙ ГОЛОВА

Ігор ПОЛІЩУК

ФОП Відповідальний за якість робіт Олександр Степанович Ляшук	Ляшук О.С. Ляшук О.С. Інженер-землепорядник Ляшук Олександр Степанович	Масштаб 1: 500	
		Площа земельної ділянки (га)	З них у власність (га)
		0,1000	0,1000