

ПЛАН
земельної ділянки

Додаток до рішення міської ради



№ _____ від " _____ " _____ 20__ р.

Кадастровий номер: 0710100000:31:012:0042

Місце розташування: м. Луцьк, вул. Симиренка, 10

Землекористувач: громадянка Сапіга Євдокія Кирилівна

Ситуаційна схема

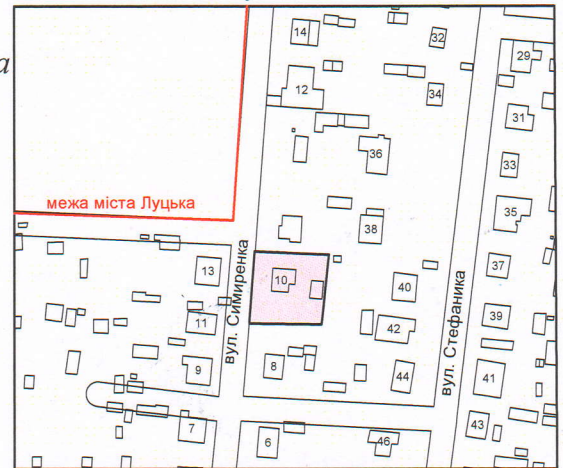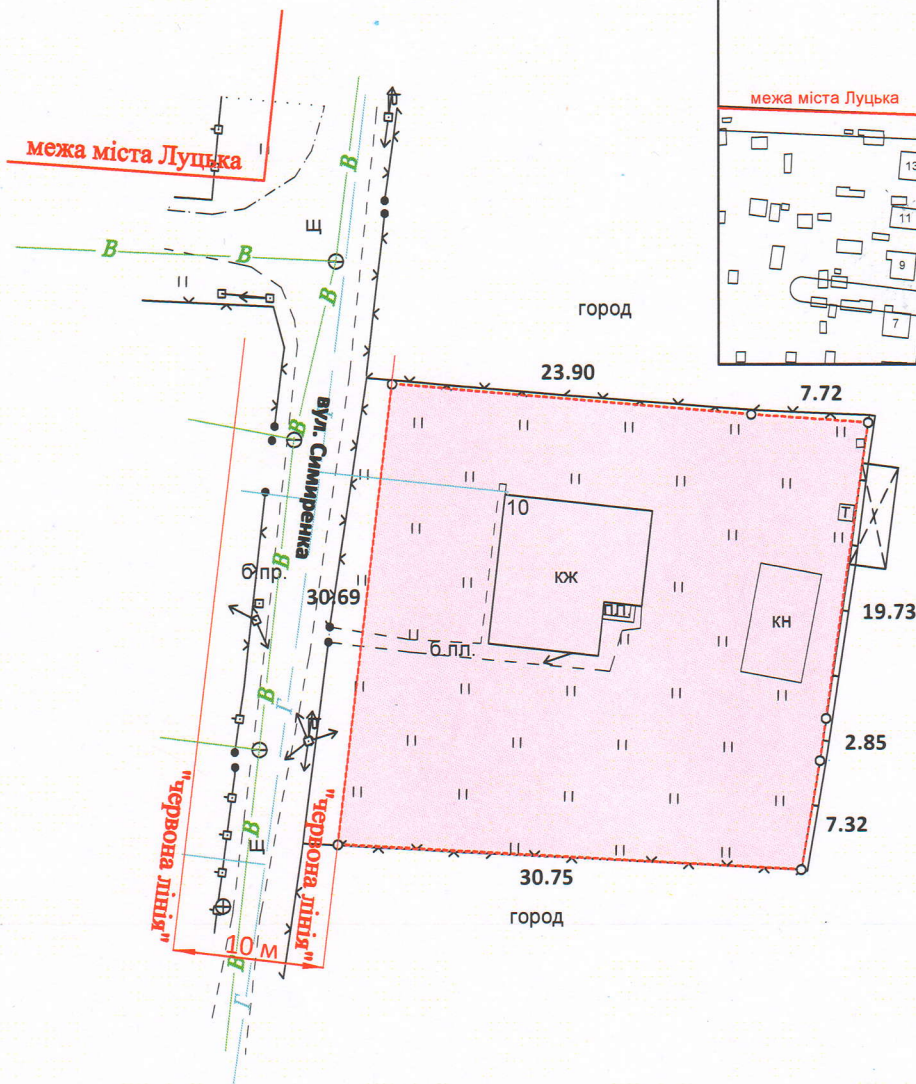

УМОВНІ ПОЗНАЧЕННЯ:

- 0,0943 га — земельна ділянка, що передається у власність для будівництва і обслуговування житлового будинку, господарських будівель і споруд (присадибна ділянка) - 02.01
- 0,0943 га — обмеження, встановлене щодо використання земельної ділянки [другий пояс зони санітарної охорони джерел та об'єктів централізованого питного водопостачання (02.01.2)]

МІСЬКИЙ ГОЛОВА

Ігор ПОЛЩУК



Масштаб 1:500	
Площа земельної ділянки (га)	з них
	у власність
0,0943	0,0943