

ПЛАН
земельної ділянки

Додаток до рішення міської ради
№ _____ від "____" _____ 20__ р.



Кадастровий номер: 0710100000:21:038:0034

Місце розташування: м. Луцьк, вул. Цегельна, 12

Землекористувач:

громадянка Оличенко Олена Ярославівна

Ситуаційна схема

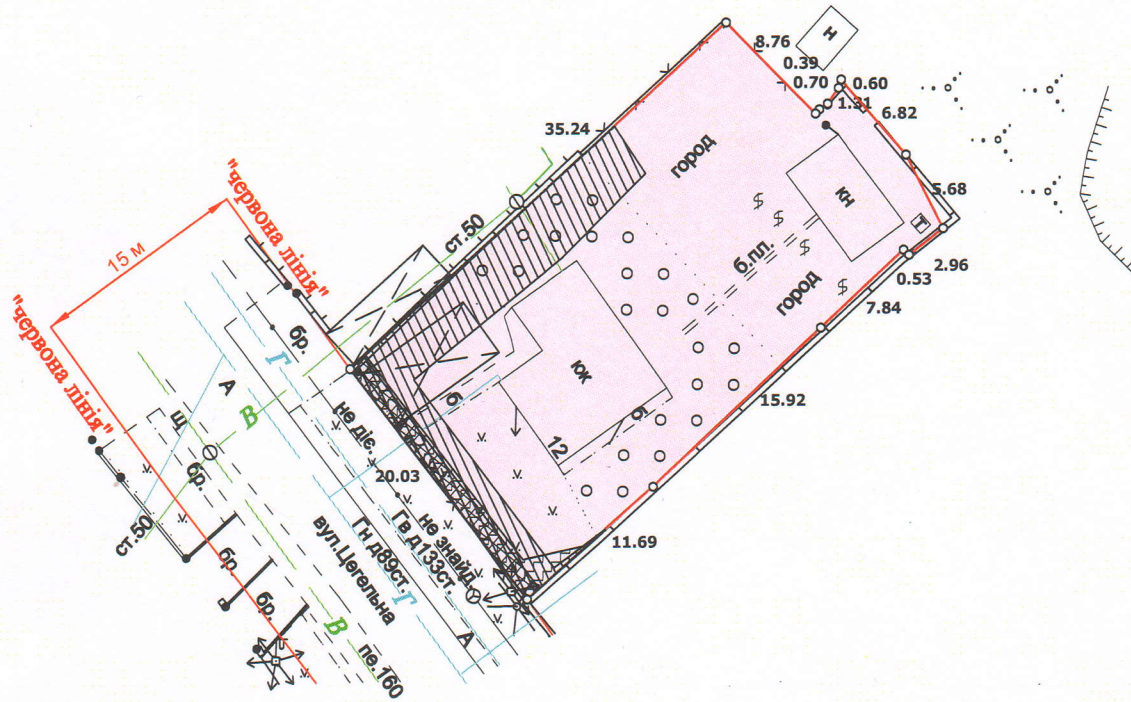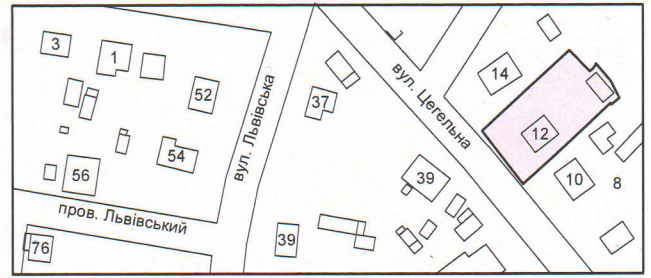

УМОВНІ ПОЗНАЧЕННЯ:

- 0,0754 га — земельна ділянка, що передається у власність для будівництва і обслуговування житлового будинку, господарських будівель і споруд (присадибна ділянка) - 02.01
- 0,0024 га — обмеження, встановлене щодо використання земельної ділянки [охоронна зона навколо (уздовж) об'єкта зв'язку (01.04) - повітряна кабельна лінія електронної комунікаційної мережі]
- 0,0033 га — обмеження, встановлене щодо використання земельної ділянки [охоронна зона навколо (уздовж) об'єкта енергетичної системи (01.05) - повітряна лінія електропередачі 0,4 кВ]
- 0,0144 га — обмеження, встановлені щодо використання земельної ділянки [охоронна зона навколо інженерних комунікацій (01.08) - водопровід, газопровід]
- 0,0754 га — обмеження, встановлене щодо використання земельної ділянки [зона охорон археологічного культурного шару (01.02.4)]

МІСЬКИЙ ГОЛОВА _____ Ігор ПОЛІЩУК



Масштаб 1:500

ФОП Кортоус В.М.	з них
Сертифікований інженер Кортоус В.М.	Площа ділянки (га)
землепорядник	у власність
ФОП Кортоус В.М.	0,0754
	0,0754