

ПЛАН
земельної ділянки

Додаток до рішення міської ради
№ _____ від "___" _____ 202__ р.



Кадастровий номер: 0721885800:06:000:2430

Місце розташування: Волинська область,
Луцький район, за межами населених пунктів
Луцької міської територіальної громади (с. Прилуцьке)

Власник:

громадянка Синя Галина Степанівна
(Свідоцтво про право на спадщину за законом від
12.07.2010 № 875, згідно з сертифікатом на право на
земельну частку (пай) в колишньому АПТ «Прилуцьке»
серія ВЛ № 0213539 від 20.10.1997, який зареєстрований
у Книзі реєстрації сертифікатів на земельну частку
(пай) від 30.10.1997 за № 3783)

Ситуаційний план

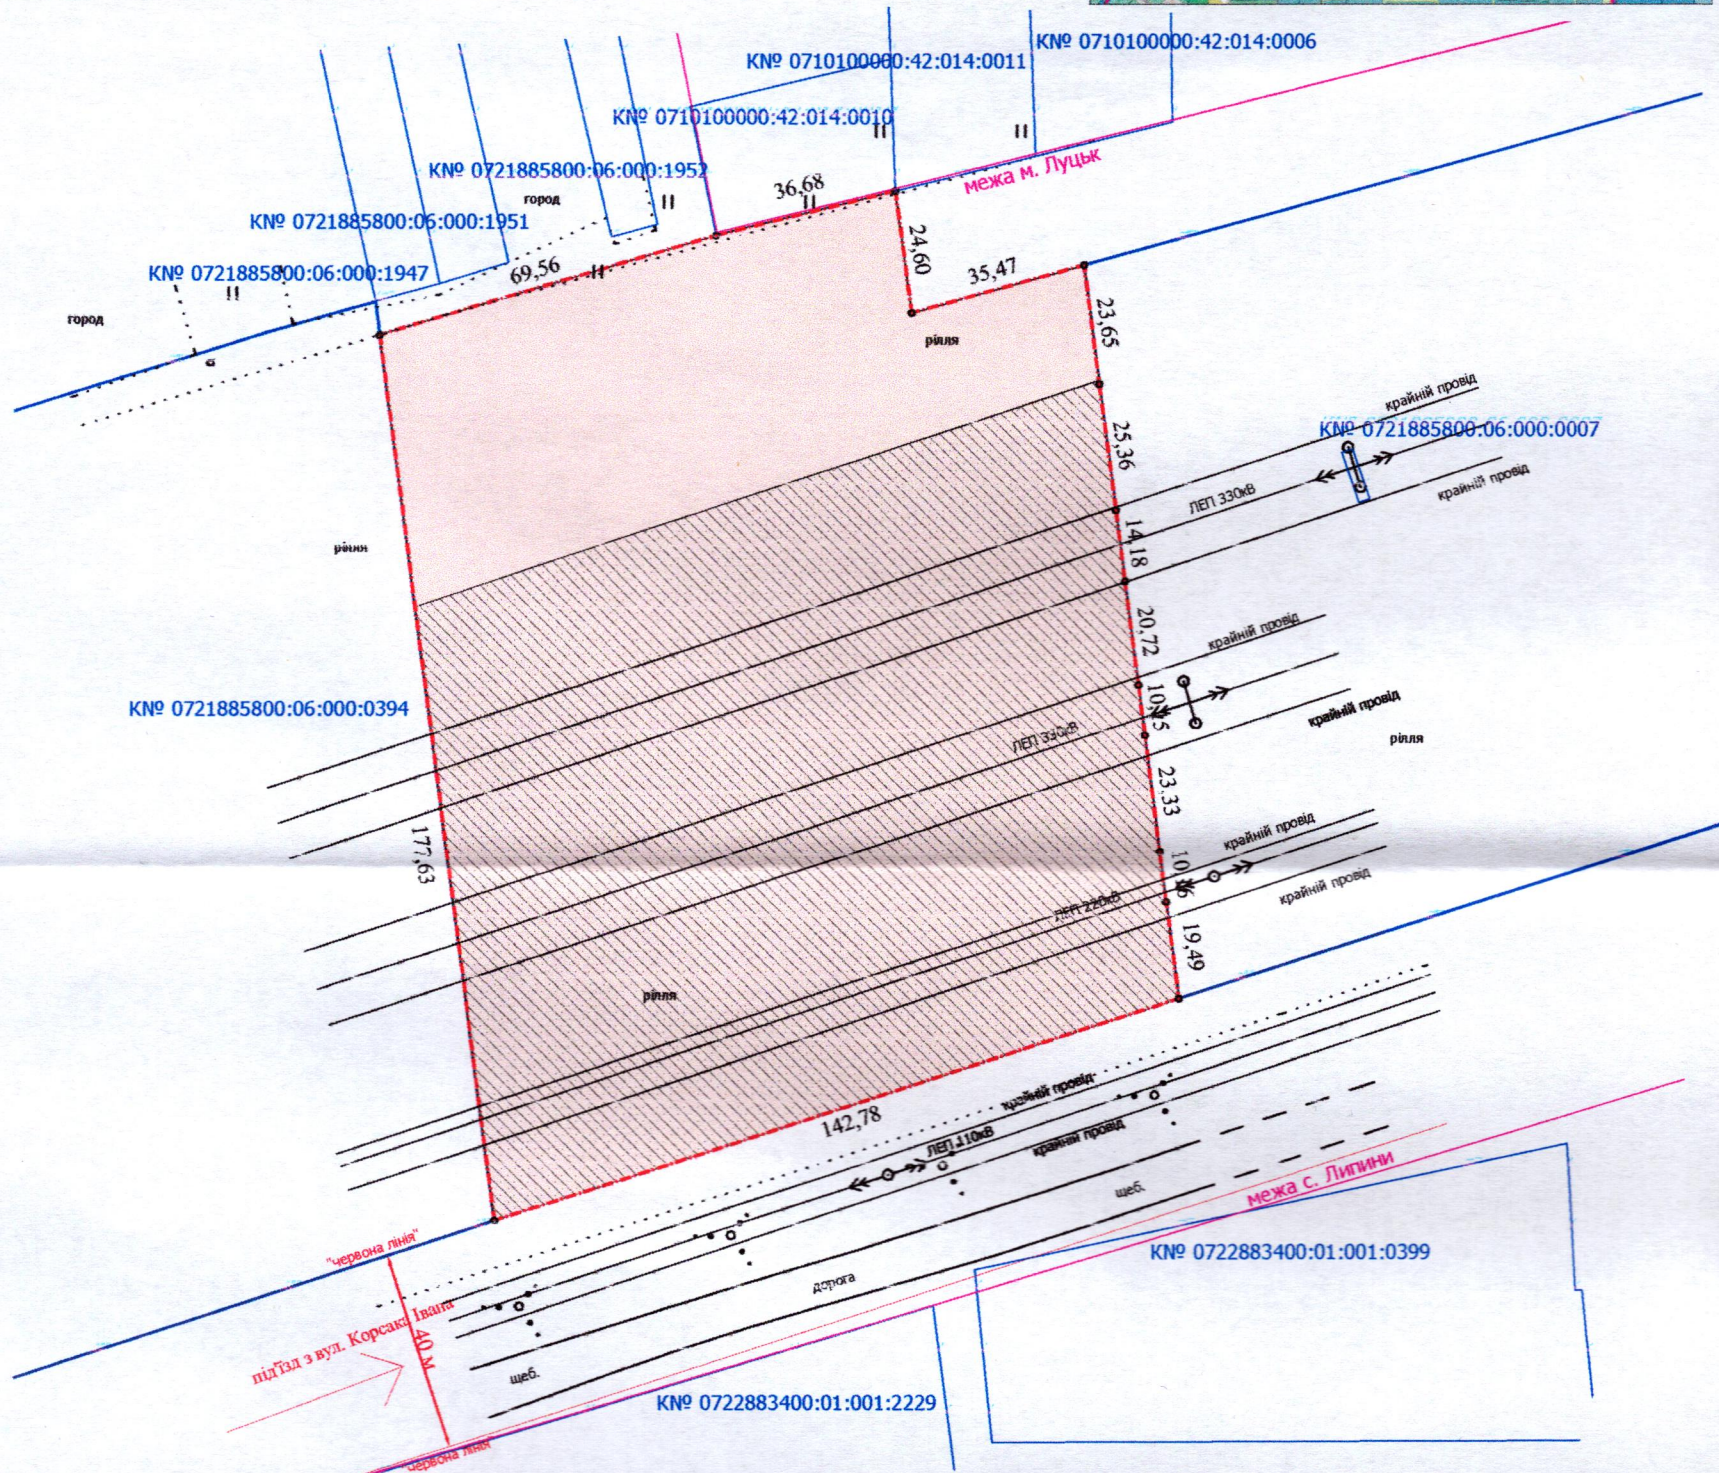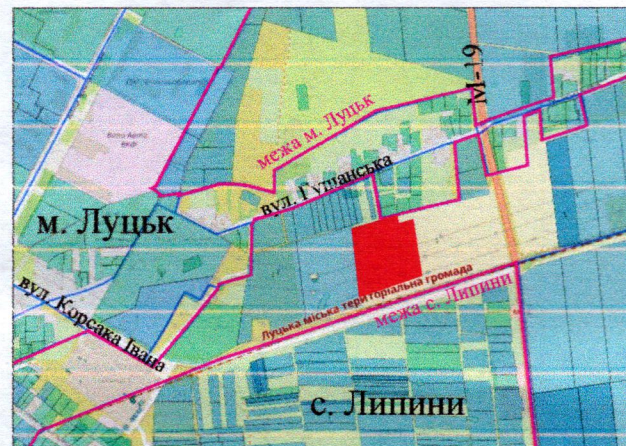

УМОВНІ ПОЗНАЧЕННЯ

- 2,3700 га** — виділення в натурі (на місцевості) земельної частки (паю) № 138 (рілля) відповідно до свідоцтва про право на спадщину за законом від 12.07.2010 № 875, згідно з сертифікатом на право на земельну частку (пай) в колишньому АПТ «Прилуцьке» серія ВЛ № 0213539 від 20.10.1997, який зареєстрований у Книзі реєстрації сертифікатів на земельну частку (пай) від 30.10.1997 за № 3783, для ведення особистого селянського господарства (01.03)
- 1,7353 га** — обмеження, встановлене щодо використання земельної ділянки [охоронна зона навколо (уздовж) об'єкта енергетичної системи (01.05) - повітряні лінії електропередач 330 кВ, 220 кВ, 110 кВ]

МІСЬКИЙ ГОЛОВА

Ігор ПОЛІЩУК

Директор	Завадський В.М.
Перевірив	Завадський В.М.
Виконав	Сілюк О.П.
ГП «Луцькземресурс»	

Масштаб 1: 1500

Площа земельної ділянки (га)	3 них у власність
2,3700	2,3700