

ПЛАН
земельної ділянки


Додаток до рішення міської ради
№ _____ від "___" "___" 202__ р.


Кадастровий номер: 0722883700:01:001:6781


Місце розташування: Волинська область, Луцький район, с. Княгининок

Землекористувач: комунальне підприємство «Луцькводоканал»

Ситуаційний план

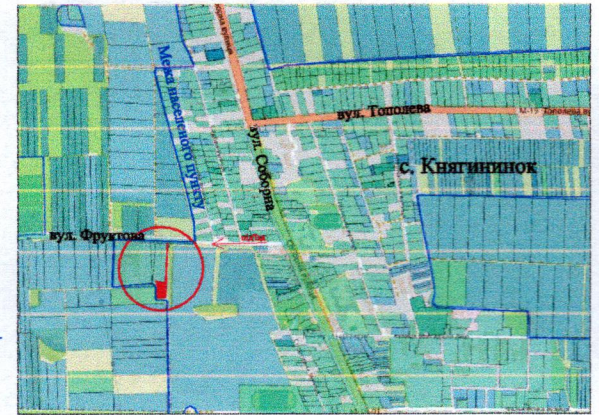

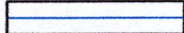 - межа с. Княгининок

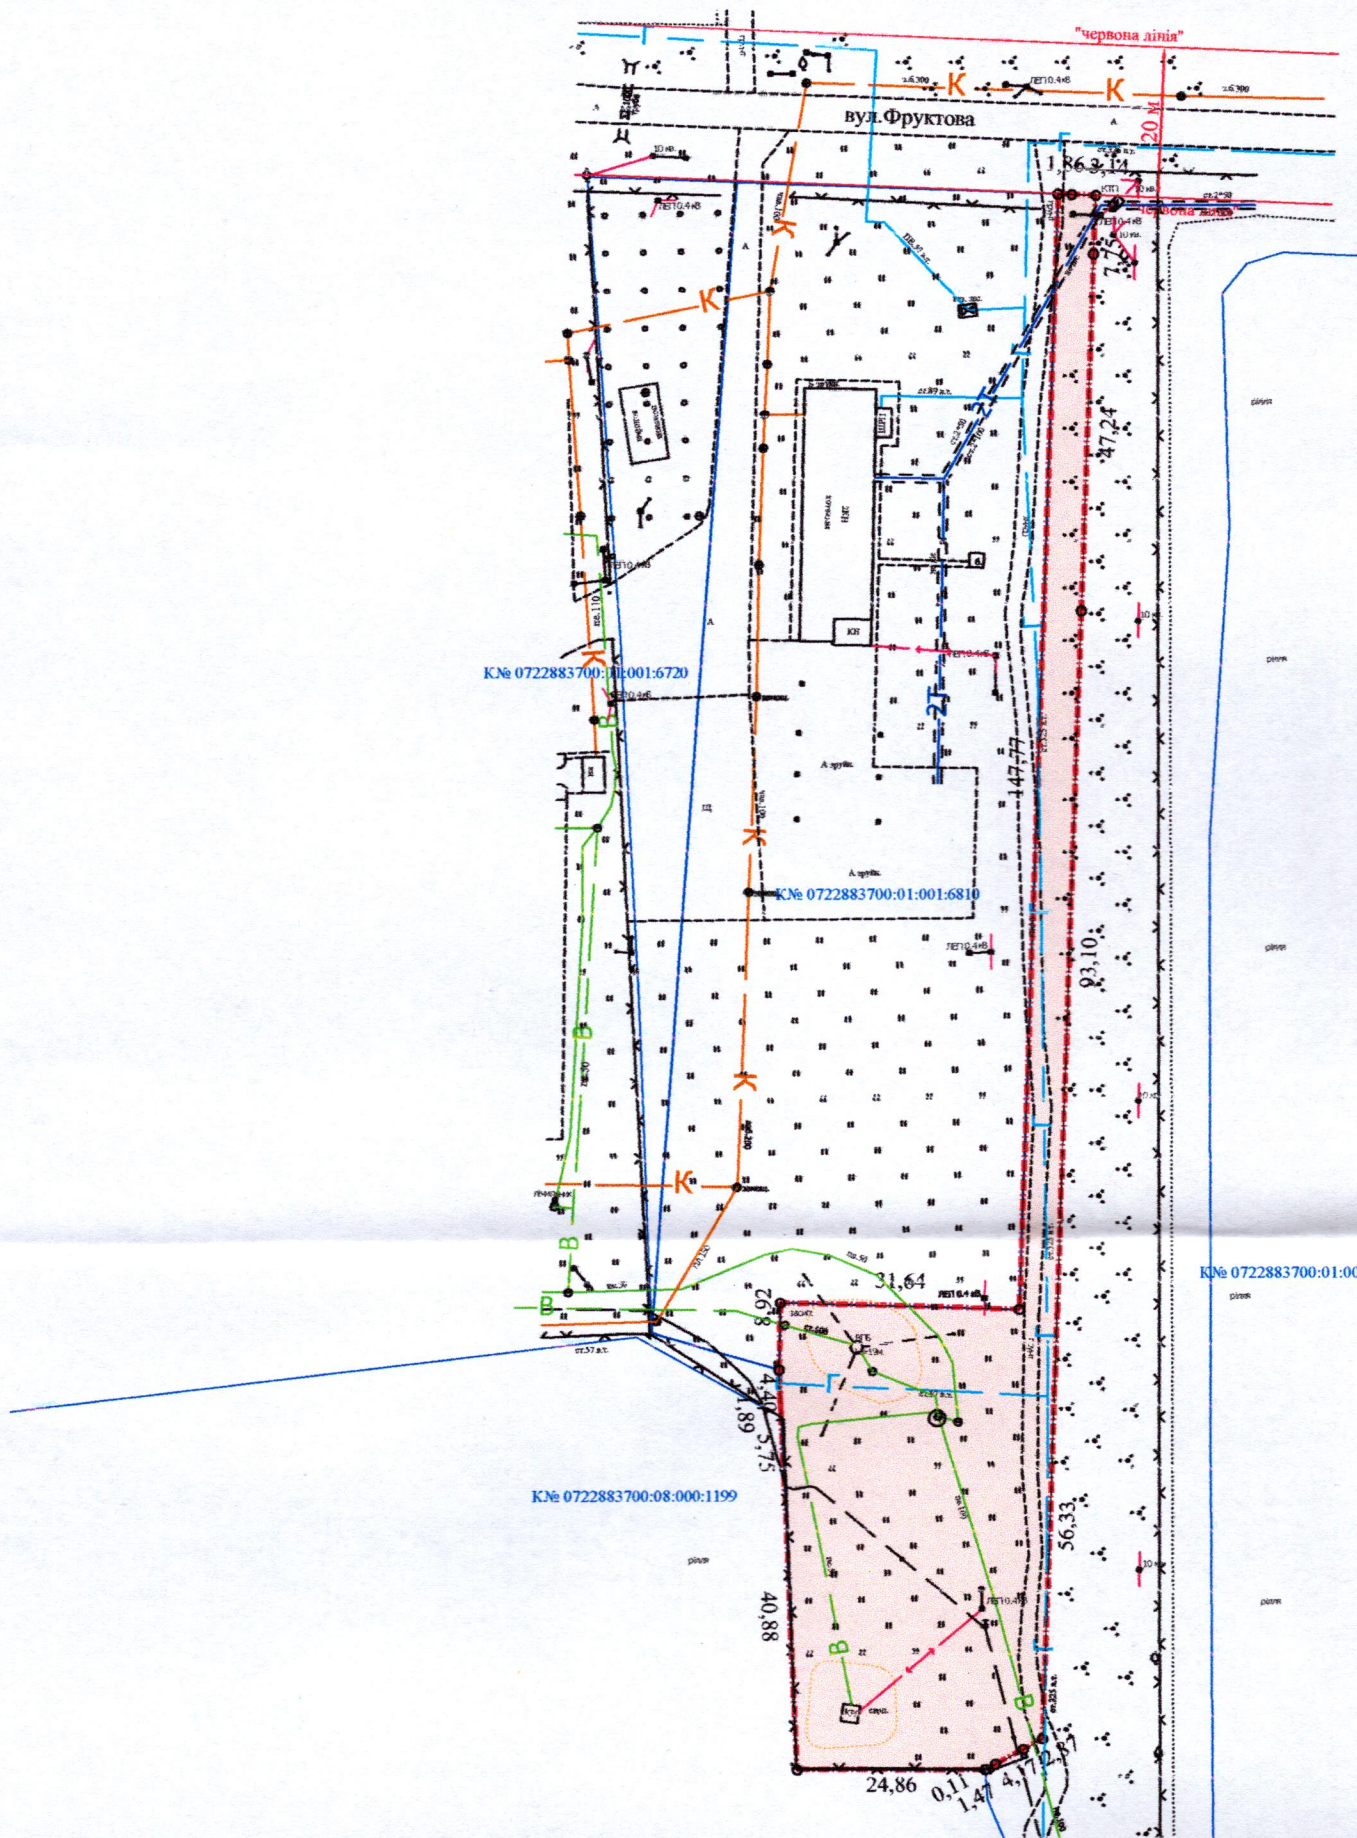

УМОВНІ ПОЗНАЧЕННЯ

0,2850 га — земельна ділянка, що планується до відведення в постійне користування із зміною виду цільового призначення земельної ділянки з 03.12 - для будівництва та обслуговування будівель закладів комунального обслуговування на 11.04 - для розміщення та експлуатації основних, підсобних і допоміжних будівель та споруд технічної інфраструктури (виробництва та розподілення газу, постачання пари та гарячої води, збирання, очищення та розподілення води)

0,2850 га — земельна ділянка Луцької міської територіальної громади, в особі Луцької міської ради, право власності на яку зареєстровано в Державному реєстрі речових прав на нерухоме майно 20.02.2025, номер відомостей про речове право: 58692884

МІСЬКИЙ ГОЛОВА

Ігор ПОЛІЩУК

Директор	Завадський В.М.	Масштаб 1: 1000	
Перевірив	Завадський В.М.		
Виконав	Кунц О.Ю.	Площа земельної ділянки (га)	З них (в постійне користування зі зміною цільового призначення)
ПП «Луцькземресурс»		0,2850	-