

ПЛАН
земельної ділянки



Додаток до рішення міської ради
№ _____ від "___" "___" 202__ р.

Кадастровий номер: 0710100000:21:120:0102

Місце розташування: м. Луцьк, вул. Гостинна, 4

Землевласник: громадянин Коваль Дмитро Борисович

Ситуаційна схема

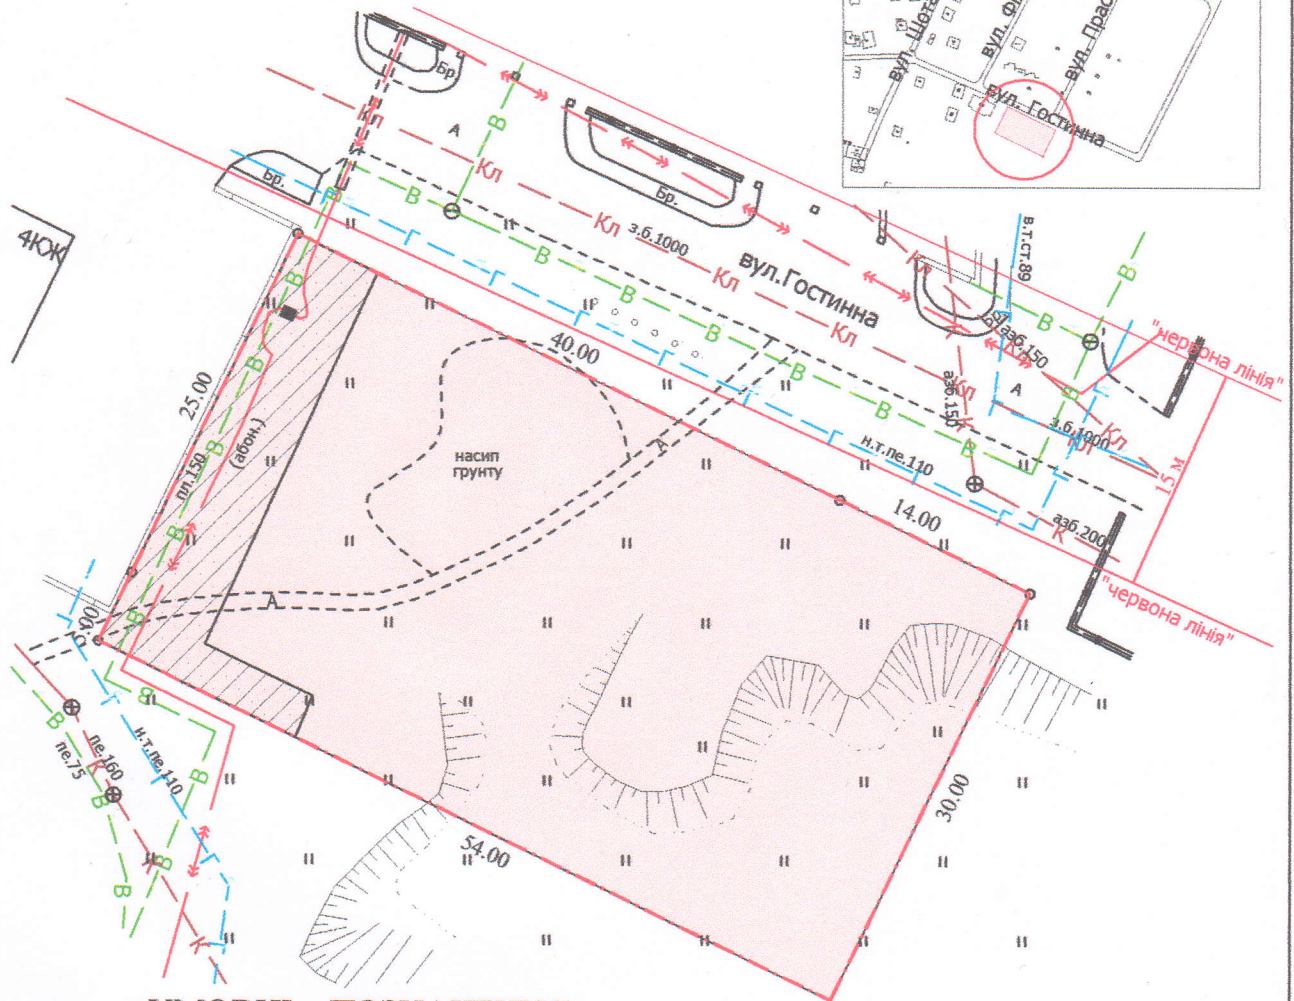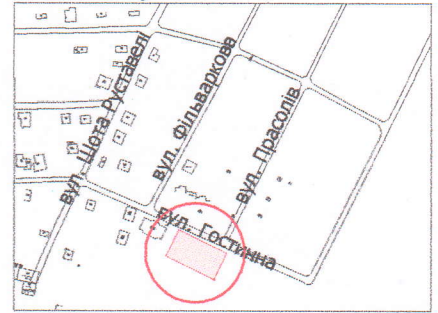

УМОВНІ ПОЗНАЧЕННЯ

0,1620 га — земельна ділянка, цільове призначення якої змінюється з "для будівництва та обслуговування жилого будинку, господарських будівель та споруд" [02.01 - для будівництва і обслуговування житлового будинку, господарських будівель і споруд (присадибна ділянка)] на "02.03 - для будівництва і обслуговування багатоквартирного житлового будинку"

0,0209 га — обмеження, встановлені щодо використання земельної ділянки [охоронні зони навколо інженерних комунікацій (01.08) - водопровід, газопровід, підземна кабельна лінія електропередачі]

0,1620 га — обмеження, встановлені щодо використання земельної ділянки [зона охорони археологічного культурного шару (01.02.4)]

СЕКРЕТАР МІСЬКОЇ РАДИ

Юрій БЕЗПЯТКО

Директор	Завадський В.М.
Перевірив	Завадський В.М.
Виконав	Сілюк О.П.
ПП "Луцькземресурс"	

Масштаб 1: 500

Площа ділянки (га)	З них у власності (зміна цільового призначення)
0,1620	0,1620