


Луцька міська територіальна громада, в особі Луцької міської ради

### Ситуаційна схема

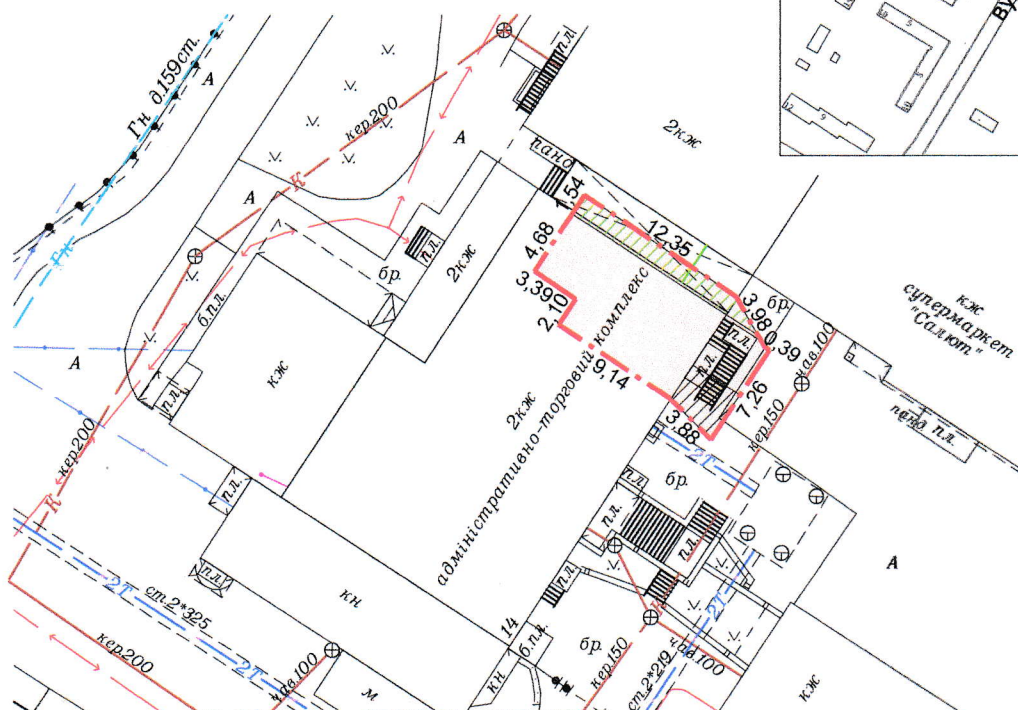

## Ігор ПОЛІЩУК

|                                |              |                |
|--------------------------------|--------------|----------------|
| ФОП                            | Мендель В.П. | Масштаб 1: 500 |
| Відповідальний за якість робіт | Мендель В.П. |                |
| Площа земельної ділянки (га)   | 3 нх         | в оренду       |
| 0,0126                         | -            |                |