

ПЛАН
земельної ділянки



Додаток до рішення міської ради
№ _____ від "____" _____ 20__ р.

Кадастровий номер: 0710100000:22:032:0017

Місце розташування: м. Луцьк, вул. Лідавська, 8

Землекористувач: Товариство з обмеженою відповідальністю
«Юкрейніан Нетворк Солюшнс»

Ситуаційна схема

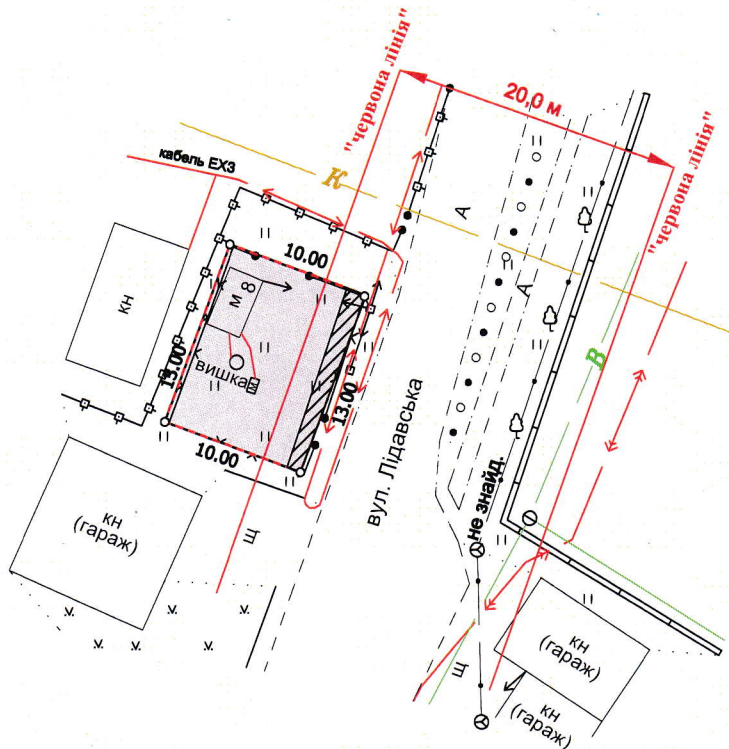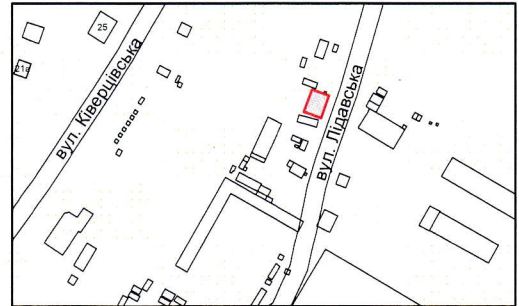

УМОВНІ ПОЗНАЧЕННЯ:

- 0,0130 га — земельна ділянка, що надається в оренду для обслуговування базової вежі стільникового зв'язку (13.03 - для розміщення та експлуатації інших технічних засобів)
- 0,0130 га — земельна ділянка, що надана в оренду ПрАТ «ВФ Україна» (право оренди зареєстровано в Державному реєстрі речових прав на нерухоме майно 13.08.2015, номер запису про інше речове право: 10784561) відповідно до договору оренди землі від 06.07.2015
- 0,0015 га — обмеження, встановлене щодо використання земельної ділянки [охоронна зона навколо (уздовж) об'єкта енергетичної системи (01.05) - повітряна лінія електропередачі, підземна кабельна лінія електропередачі]
- 0,0130 га — обмеження, встановлене щодо використання земельної ділянки [санітарно-захисна зона навколо (уздовж) об'єкта (03.01)]
- 0,0036 га — обмеження, встановлене щодо використання земельної ділянки [території в червоних лініях (06.01.1)]

МІСЬКИЙ ГОЛОВА _____ Ігор ПОЛІЩУК



ФОП КОРТЮС В.М.	Кортюс В.М.	Масштаб 1:500	
Сертифікований інженер-землевпорядник КОРТЮС В.М.	Кортюс В.М.	Площа земельної ділянки (га)	З них
№ 013844 ФОП Кортюс В.М.			в оренду (га)
		0,0130	0,0130