

ПЛАН  
земельної ділянки

Додаток до рішення міської ради  
№ \_\_\_\_\_ від "\_\_\_" "\_\_\_" 202\_\_ р.

Кадастровий номер: 0710100000:34:044:0017

Місце розташування:



м. Луцьк, вул. Теремнівська, 68-А

Землевласник:

Товариство з обмеженою відповідальністю

«ФЕЛІКС СТАР»

Ситуаційний план

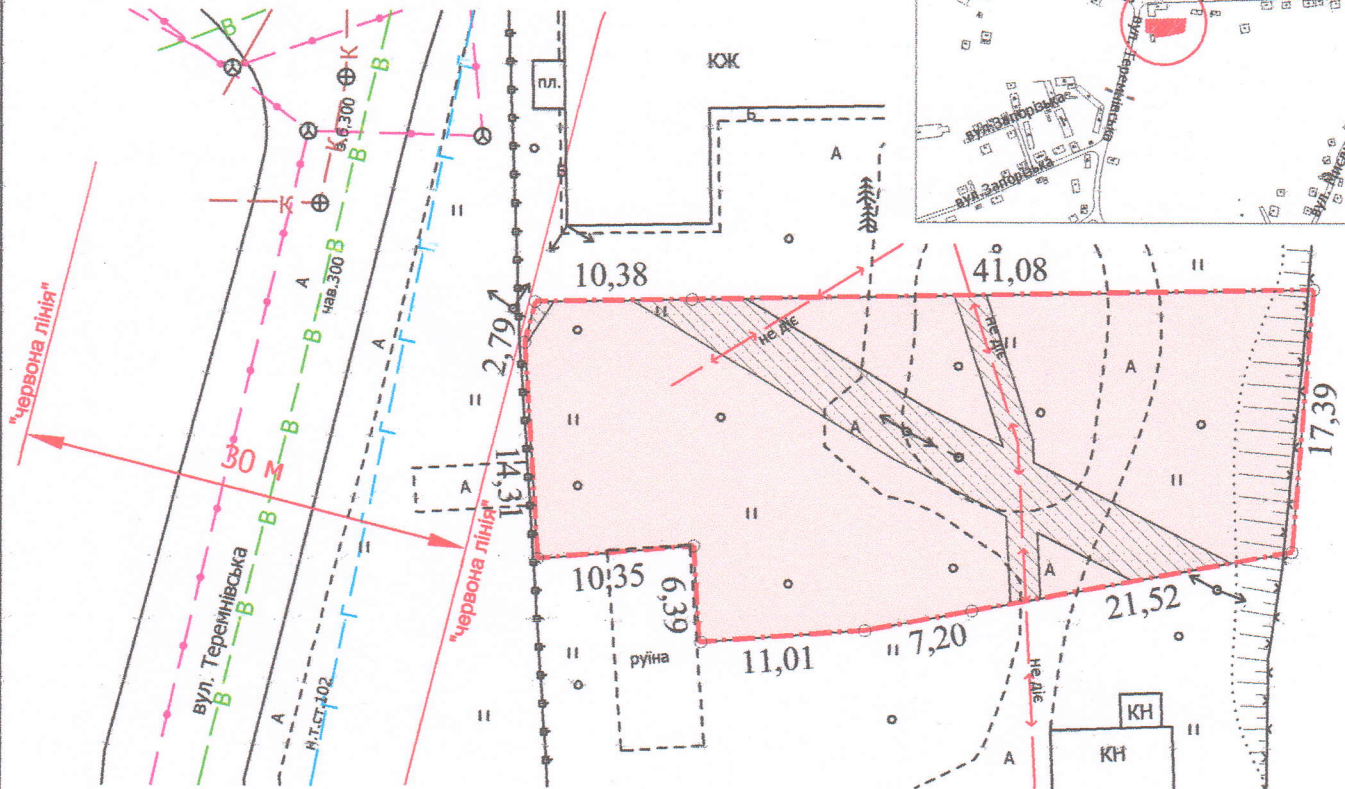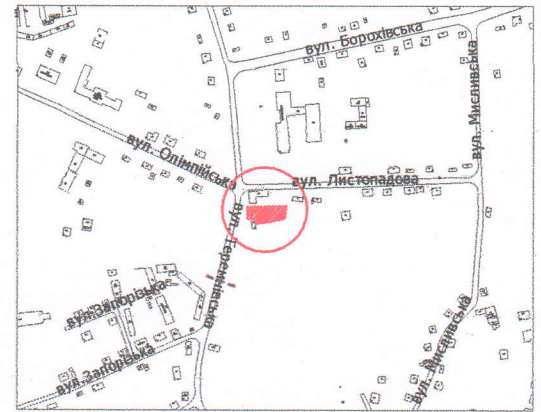

УМОВНІ ПОЗНАЧЕННЯ

- 0,1000 га** — земельна ділянка, цільове призначення якої змінюється з «02.01 - для будівництва і обслуговування житлового будинку, господарських будівель і споруд (присадибна ділянка)» на «03.03 - для будівництва та обслуговування будівель закладів охорони здоров'я та соціальної допомоги»
- 0,1000 га** — обмеження, встановлене щодо використання земельної ділянки [зона охорони археологічного культурного шару (01.02.4)]
- 0,0183 га** — обмеження, встановлене щодо використання земельної ділянки [охоронна зона навколо (уздовж) об'єкта енергетичної системи (01.05) - повітряна лінія електропередачі, підземна кабельна лінія електропередачі]

МІСЬКИЙ ГОЛОВА

Ігор ПОЛІЩУК

|                     |                 |                              |                                      |
|---------------------|-----------------|------------------------------|--------------------------------------|
| Директор            | Завадський В.М. | Масштаб 1: 500               |                                      |
| Перевірив           | Завадський В.М. |                              |                                      |
| Виконав             | Сілюк О.П.      | Площа земельної ділянки (га) | З них у власність (змінна цільового) |
| ПП «Луцькземресурс» |                 | 0,1000                       | 0,1000                               |