
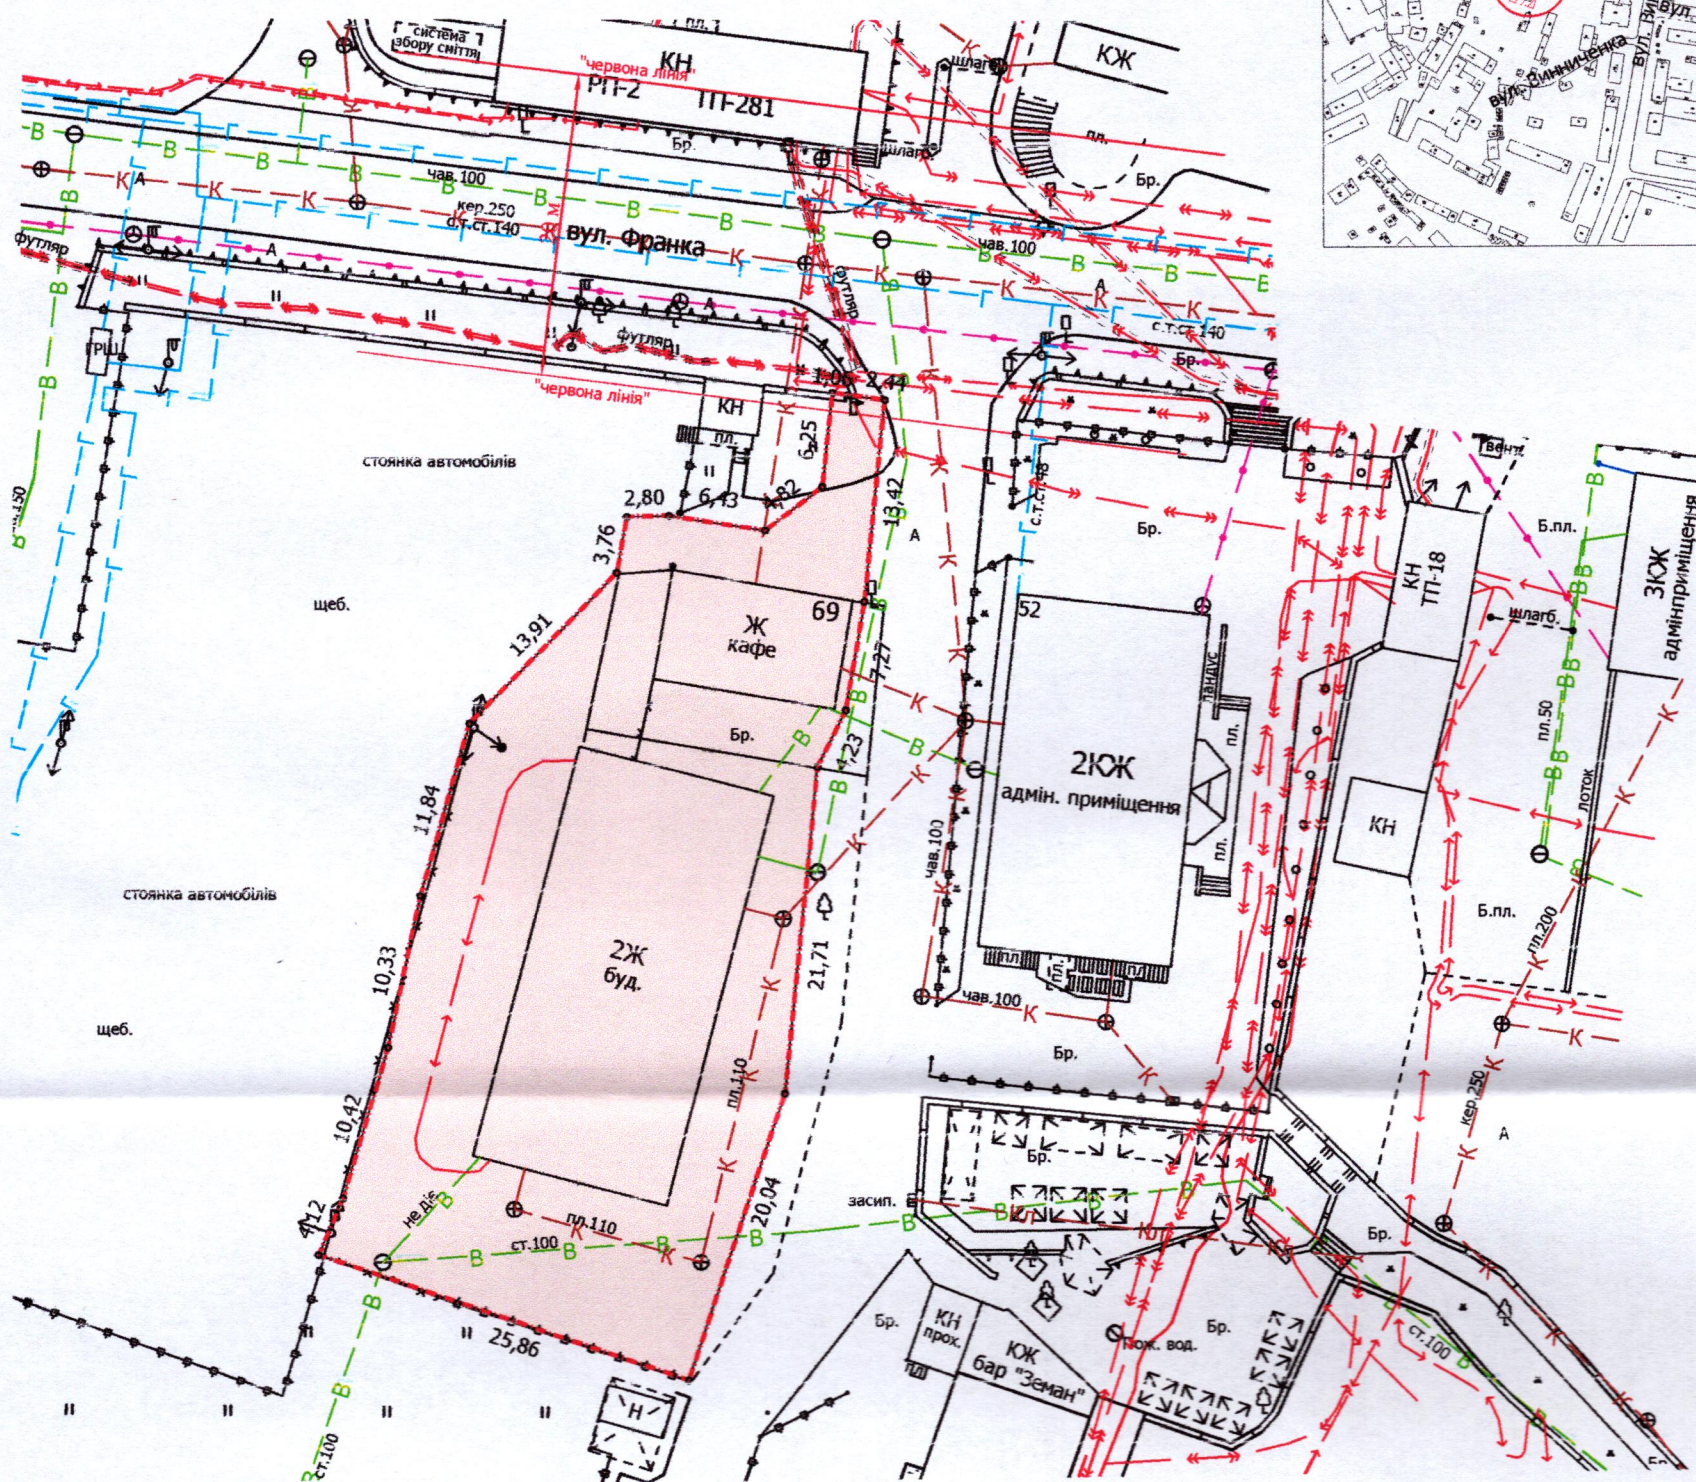


ПЛАН
земельної ділянки

Кадастровий номер: 0710100000:11:014:0122
Місце розташування: м. Луцьк, вул. Винниченка, 69
Землевласник: Луцька міська територіальна громада,
в особі Луцької міської ради
Землекористувач: громадянка Дублін Олена Сергіївна

Додаток до рішення міської ради
№ _____ від "___" _____ 202__ р.

Ситуаційна схема

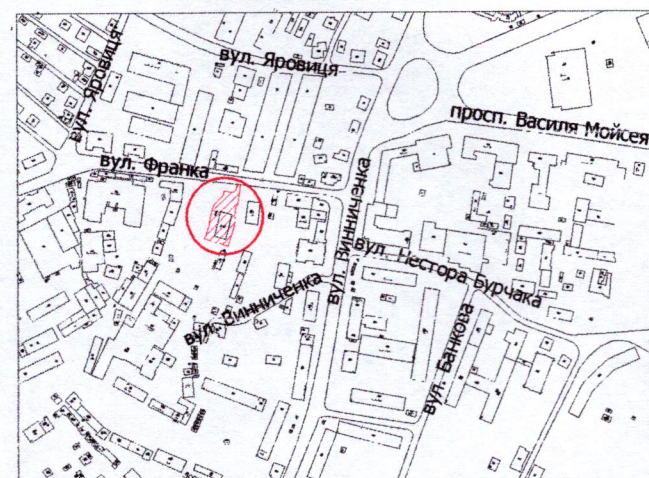

УМОВНІ ПОЗНАЧЕННЯ

0,1321 га — земельна ділянка, що планується до відведення в оренду із зміною цільового призначення з «для обслуговування адміністративних та господарських споруд» (11.02 - для розміщення та експлуатації основних, підсобних і допоміжних будівель та споруд підприємств переробної, машинобудівної та іншої промисловості, включаючи об'єкти оброблення відходів, зокрема із енергогенеруючим блоком) на «для будівництва та обслуговування нежитлових приміщень» (03.10 - для будівництва та обслуговування адміністративних будинків, офісних будівель компаній, які займаються підприємницькою діяльністю, пов'язаною з отриманням прибутку)

0,1321 га — земельна ділянка, що була надана в постійне користування ПРАТ «ЛУЦЬКИЙ ПИВЗАВОД» (право власності Луцької міської територіальної громади, в особі Луцької міської ради, зареєстровано в Державному реєстрі речових прав на нерухоме майно 18.06.2021, номер відомостей про речове право: 42711526)

МІСЬКИЙ ГОЛОВА

Ігор ПОЛЩУК

Директор	Завадський В.М.	Масштаб 1:500	
Перевірив	Завадський В.М.	Площа земельної ділянки (га)	З них
Виконав	Сілюк О.П.		в оренду (із зміною цільового призначення) (га)
ГП «Луцькземресурс»		0,1321	-

