

ПЛАН
земельної ділянки


Додаток до рішення міської ради
№ _____ від "___" _____ 202__ р.

Кадастровий номер: 0710100000:34:077:0010

Місце розташування: м. Луцьк, вул. Дубнівська, 95-А

Землекористувач: Мале приватне підприємство «Єврорембуд»

Ситуаційний план

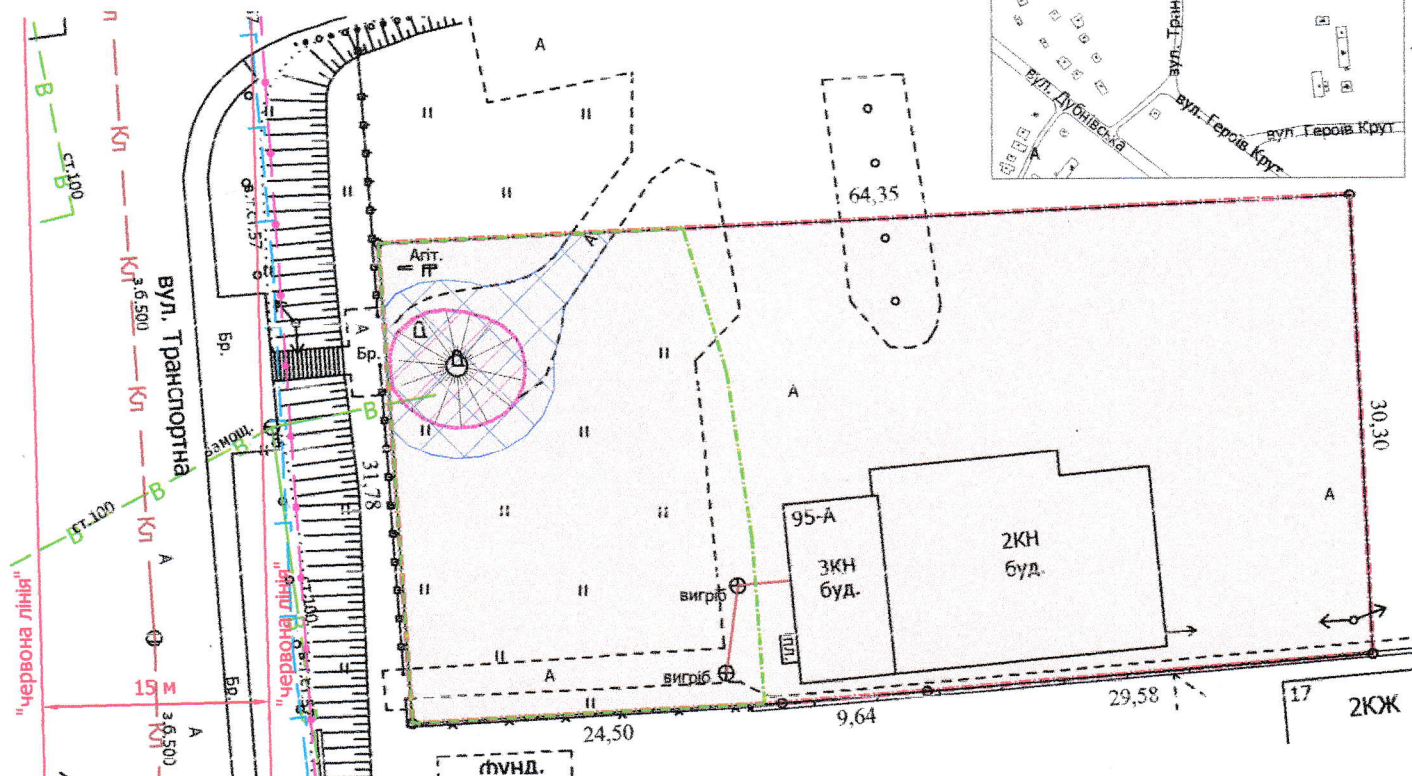

УМОВНІ ПОЗНАЧЕННЯ

- 0,2000 га** — земельна ділянка, договір оренди якої поновлюється на новий строк для будівництва та обслуговування виробничої бази (11.02 - для розміщення та експлуатації основних, підсобних і допоміжних будівель та споруд підприємств переробної, машинобудівної та іншої промисловості, включаючи об'єкти оброблення відходів, зокрема із енергогенеруючим блоком)
- 0,2000 га** — земельна ділянка, право оренди на яку зареєстровано в Державному реєстрі речових прав на нерухоме майно 13.05.2015, номер запису про інше речове право: 9648936, згідно з договором оренди землі від 21.04.2015
- 0,2000 га** — обмеження, встановлене щодо використання земельної ділянки [другий пояс зони санітарної охорони джерел та об'єктів централізованого питного водопостачання (обмеження) (02.01.2)]
- 0,0713 га** — обмеження, встановлене щодо використання земельної ділянки [санітарно-захисна зона наколо (уздовж) об'єкта (03.01)]
- 0,0055 га** — обмеження, встановлене щодо використання земельної ділянки [пам'ятка культурної спадщини (06.06.6)]
- 0,0130 га** — обмеження, встановлене щодо використання земельної ділянки [право проходу та проїзду на велосипеді (07.01)]

МІСЬКИЙ ГОЛОВА

Ігор ПОЛЩУК

Директор	Завадський В.М.	Масштаб 1:500	
Перевірив	Завадський В.М.		
Виконав	Сілюк О.П.	Площа земельної ділянки (га)	З них в оренду (га)
ПП «Луцькземресурс»		0,2000	0,2000